


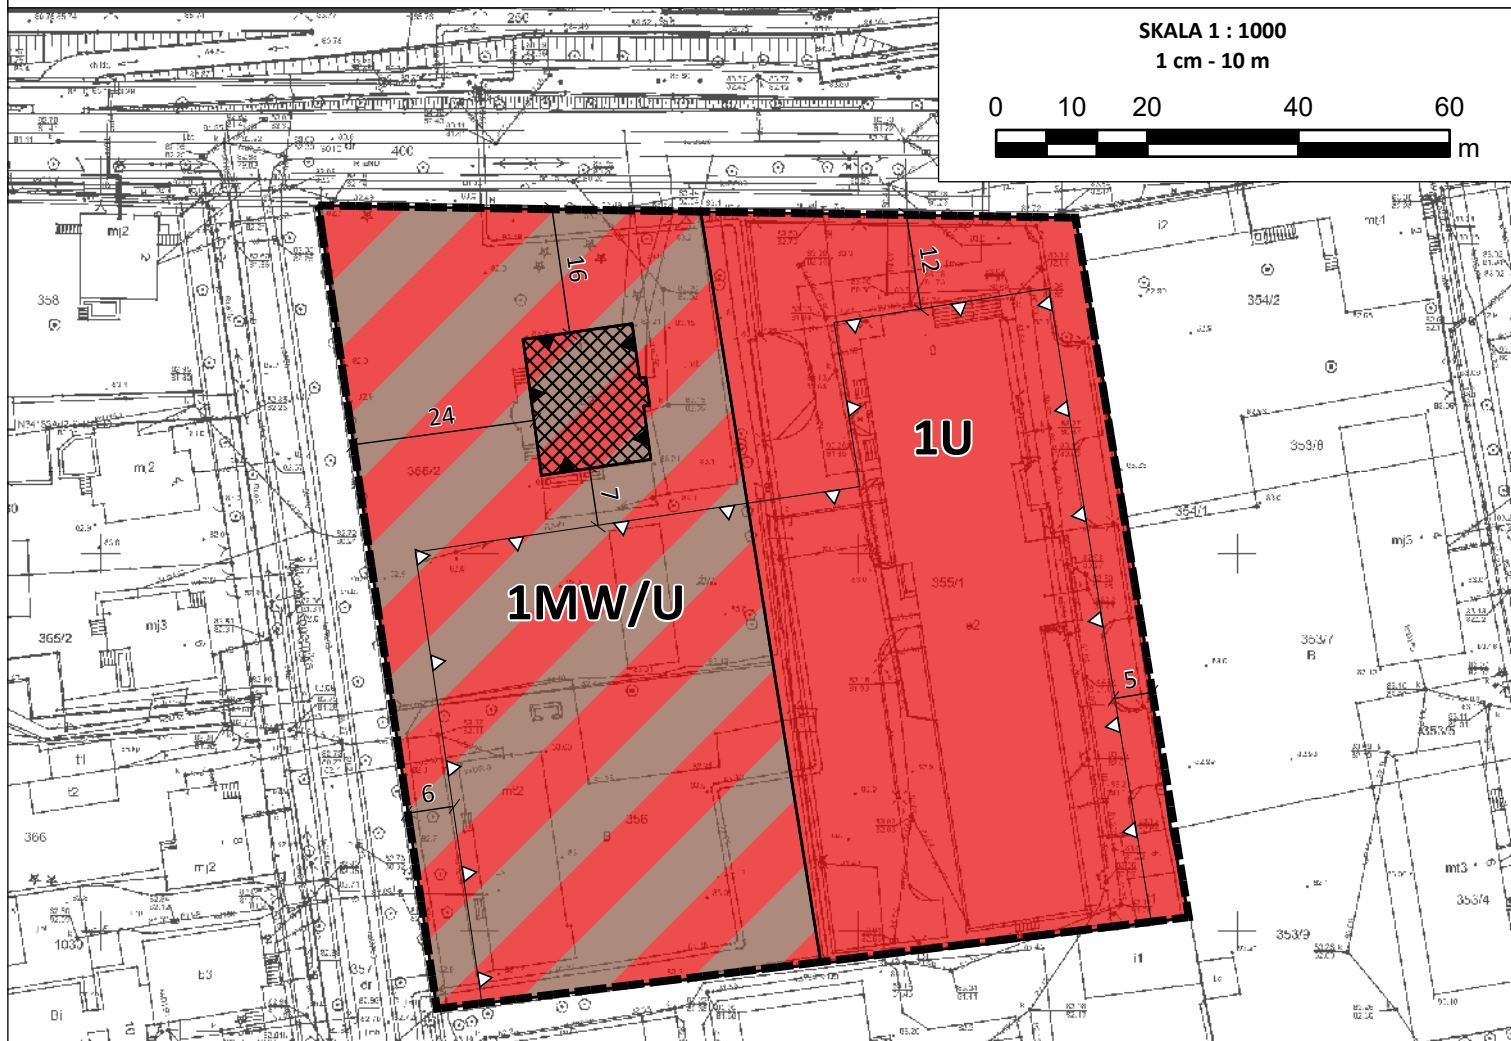

MIEJSCOWY PLAN ZAGOSPODAROWANIA PRZESTRZENNEGO MIASTA KONINA DLA WYBRANYCH TERENÓW POŁOŻONYCH NA 3 OSIEDLACH: LASKÓWIEC, STARÓWKA, WILKÓW


ZAŁĄCZNIK NR 1 DO UCHWAŁY NR
RADY MIASTA KONINA Z DNIA

PROJEKT - II WYŁOŻENIE DO PUBLICZNEGO WGLĄDU



WYRYS ZE STUDIUM UWARUNKOWAŃ I KIERUNKÓW ZAGOSPODAROWANIA PRZESTRZENNEGO MIASTA KONIN

SKALA 1 : 10 000

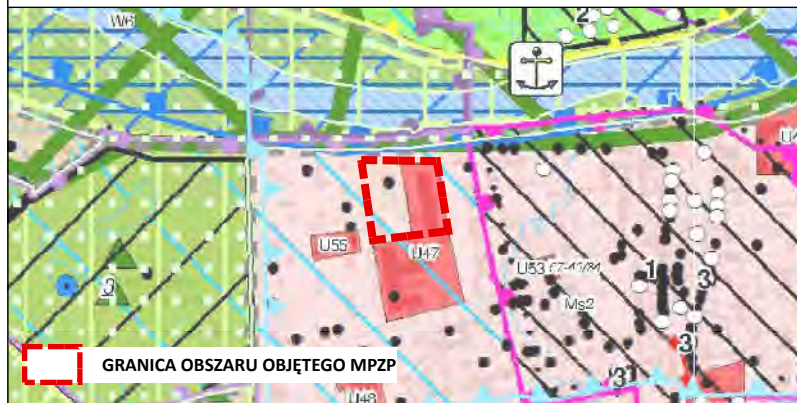

LEGENDA

STRUKTURA FUNKCYJALNO-PRZESTRZENNA

STREFA MIESZKANIOWA (M)

M₂ OBSZAR ŚRÓDMIEJSKI

(U) OBSZARY USŁUG PUBLICZNYCH

UJĘCIA WODY

STREFA UJĘCIA WODY

POŚREDNIA STREFA UJĘCIA WODY

OBSZARY SZCZEGÓLNEGO ZAGROŻENIA POWODZIĄ

OBSZARY MIĘDZY LINIĄ BRZEGU A WAŁEM PRZECIWPOWODZIOWYM LUB NATURALNYM WYSOKIM BRZEGIEM, W KTÓRY WBUĐOWANO WAŁ PRZECIWPOWODZIOWY, A TAKŻE WYSPI I PRZYMULISKA

STREFY OCHRONY KONSERWATORSKIEJ

STREFA B

POWIERZCHNIOWE ZABYTKI NIEMUCHOME BĄDĄCE W WOJEWÓDZKIEJ EWIDENCJI ZABYTKÓW

STANOWISKO ARCHEOLOGICZNE WRAZ Z NUMEREM AZP

ZABYTKI NIEMUCHOME BĄDĄCE W WOJEWÓDZKIEJ EWIDENCJI ZABYTKÓW

OZNACZENIA GRAFICZNE

- GRANICA OBSZARU OBJĘTEGO MIEJSCOWYM PLANEM ZAGOSPODAROWANIA PRZESTRZENNEGO
- LINIE ROZGRANICZAJĄCE TERENY O RÓŻNYM PRZEZNACZENIU LUB RÓŻNYCH ZASADACH ZAGOSPODAROWANIA
- OBOWIĄZUJĄCE LINIE ZABUDOWY
- NIEPRZEKRACZALNE LINIE ZABUDOWY
- TEREN ZABUDOWY MIESZKANIOWEJ WIELORODZINNEJ I USŁUGOWEJ
- TEREN ZABUDOWY USŁUGOWEJ
- OBIEKT UJĘTY W GMINNEJ EWIDENCJI ZABYTKÓW
- WYMIAROWANIE WYRAŻONE W METRACH

OBSZAR PLANU LEŻY W GRANICACH:

- STREFY "B" OCHRONY KONSERWATORSKIEJ HISTORYCZNEJ STRUKTURY PRZESTRZENNEJ,
- OBSZARU STREFY OCHRONY KONSERWATORSKIEJ STANOWISKA ARCHEOLOGICZNEGO,
- POŚREDNIEJ STREFY UJĘCIA WODY,
- OBSZARU NARAŻONEGO NA ZALANIE W PRZYPADKU ZNISZCZENIA LUB USZKODZENIA WAŁU PRZECIWPOWODZIOWEGO,
- KRAJOBRAZU PRIORYTETOWEGO "KONIN".