



MIEJSCOWY PLAN ZAGOSPODAROWANIA PRZESTRZENNEGO MIASTA KONINA DLA WYBRANYCH TERENÓW POŁOŻONYCH NA 3 OSIEDLACH: LASKÓWIEC, STARÓWKA, WILKÓW


ZAŁĄCZNIK NR 2 DO UCHWAŁY NR
RADY MIASTA KONINA Z DNIA

PROJEKT - II WYŁOŻENIE DO PUBLICZNEGO WGLĄDU



WYRYS ZE STUDIUM UWARUNKOWAŃ I KIERUNKÓW ZAGOSPODAROWANIA PRZESTRZENNEGO MIASTA KONIN

SKALA 1 : 10 000

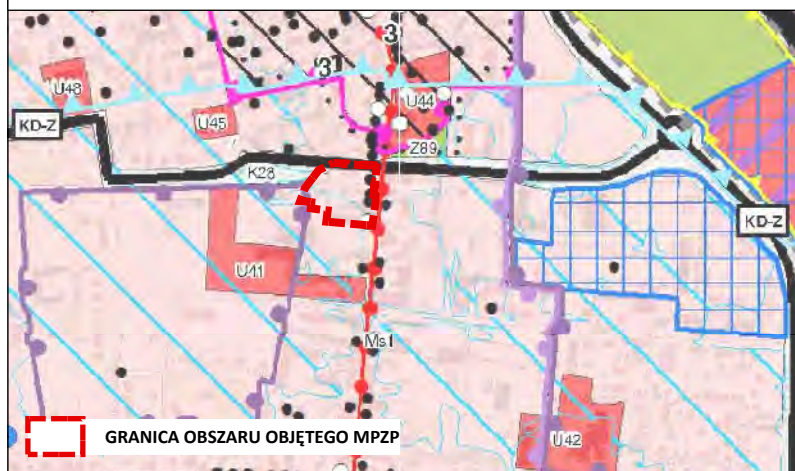

LEGENDA

STRUKTURA FUNKCJONALNO-PRZESTRZENNA
STREFA MIESZKANIOWA (M)
Mg OBSZAR ŚRÓDMIEJSKI
STREFY OCHRONY KONSERWATORSKIEJ
STREFA B
STREFA E
POWIERZCHNIOWE ZABYTKI NIERUCHOME BĄDĄCE W WOJEWÓDZKIEJ EWIDENCJI ZABYTKÓW
STANOWISKO ARCHEOLOGICZNE WRAZ Z NUMEREM AZP

DZIEDZICZWO KULTUROWE

• ZABYTKI NIERUCHOME WPISANE DO REJESTRU ZABYTKÓW
• ZABYTKI NIERUCHOME BĄDĄCE W WOJEWÓDZKIEJ EWIDENCJI ZABYTKÓW
OBZARY SZCZEGÓLNEGO ZAGROŻENIA POWODZIĄ
OBSZARY MIĘDZY LINIĄ BRZEGU A WAŁEM PRZECIWPOWODZIOWYM LUB NATURALNYM WYSOKIM BRZEGIEM, W KTÓRY WBUĐOWANO WAŁ PRZECIWPOWODZIOWY, A TAKŻE WYSPY I PRZYMULISKA,

OZNACZENIA GRAFICZNE

- GRANICA OBSZARU OBJĘTEGO MIEJSCOWYM PLANEM ZAGOSPODAROWANIA PRZESTRZENNEGO
- LINIE ROZGRANICZAJĄCE TERENY O RÓŻNYM PRZEZNACZENIU LUB RÓŻNYCH ZASADACH ZAGOSPODAROWANIA
- OBOWIĄZUJĄCE LINIE ZABUDOWY
- 2MW/U TEREN ZABUDOWY MIESZKANIOWEJ WIELORODZINNEJ I USŁUGOWEJ
- IKD-D TEREN DROGI PUBLICZNEJ KLASY DOJAZDOWEJ
- OBIEKTY UJĘTE W REJESTRZE ZABYTKÓW
- OBIEKTY UJĘTE W GMINNEJ EWIDENCJI ZABYTKÓW
- GRANICA STREFY "E2" OCHRONY KONSERWATORSKIEJ HISTORYCZNEJ STRUKTURY PRZESTRZENNEJ
- WYMIAROWANIE WYRAŻONE W METRACH

OBZAR PLANU LEŻY W GRANICACH:

- STREFY "B" OCHRONY KONSERWATORSKIEJ HISTORYCZNEJ STRUKTURY PRZESTRZENNEJ,
- OBZARU STREFY OCHRONY KONSERWATORSKIEJ STANOWISKA ARCHEOLOGICZNEGO,
- OBZARU NARAŻONEGO NA ZALANIE W PRZYPADKU ZNISZCZENIA LUB USZKODZENIA WAŁU PRZECIWPOWODZIOWEGO,
- KRAJOBRAZU PRIORYTETOWEGO "KONIN".