


Miejscowy plan zagospodarowania przestrzennego miasta Konina w rejonie
ulic Poznańskiej - Ogrodowej - Spółdzielców

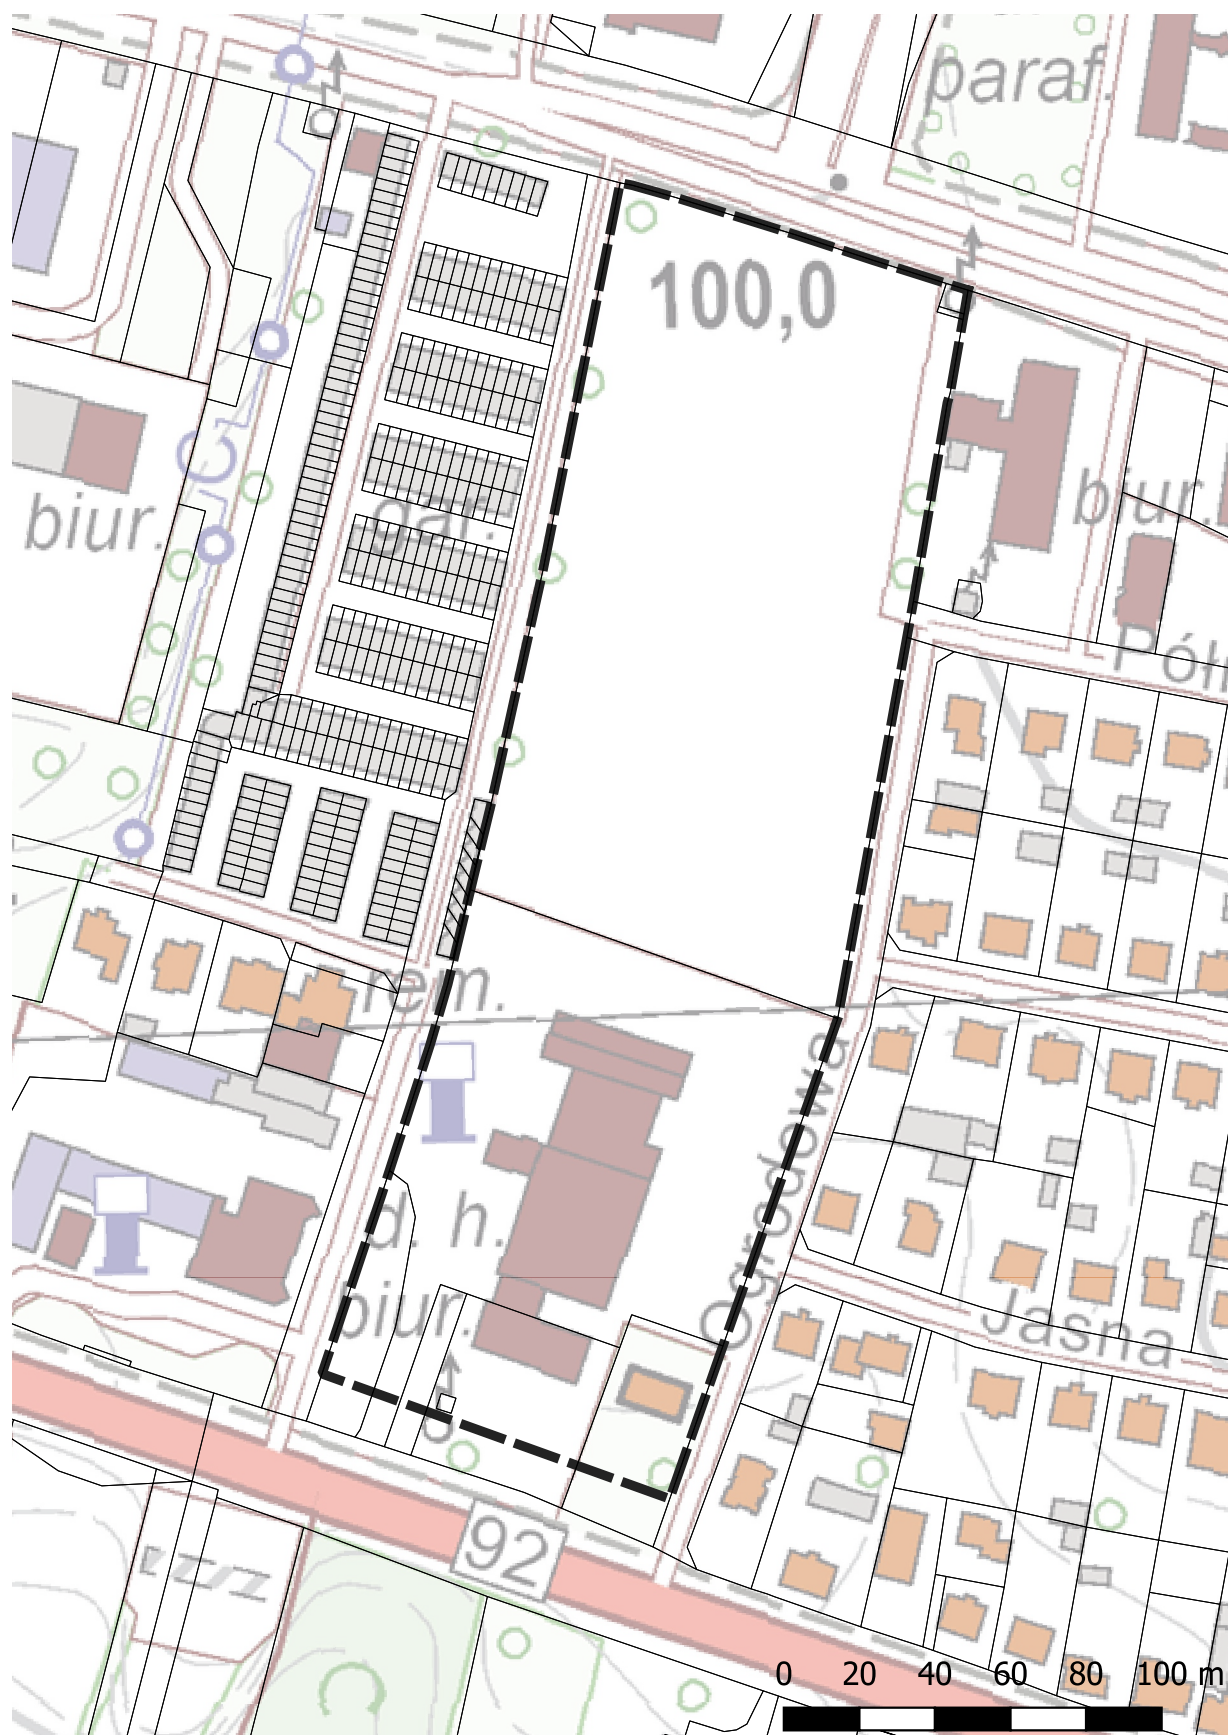

Oznaczenia:



granica opracowania

Załącznik nr 1 do uchwały nr
Rady Miasta Konina z dnia

2024r.