



# Miejscowy plan zagospodarowania przestrzennego miasta Konina w rejonie ulic Poznańskiej - Ogrodowej - Spółdzielców

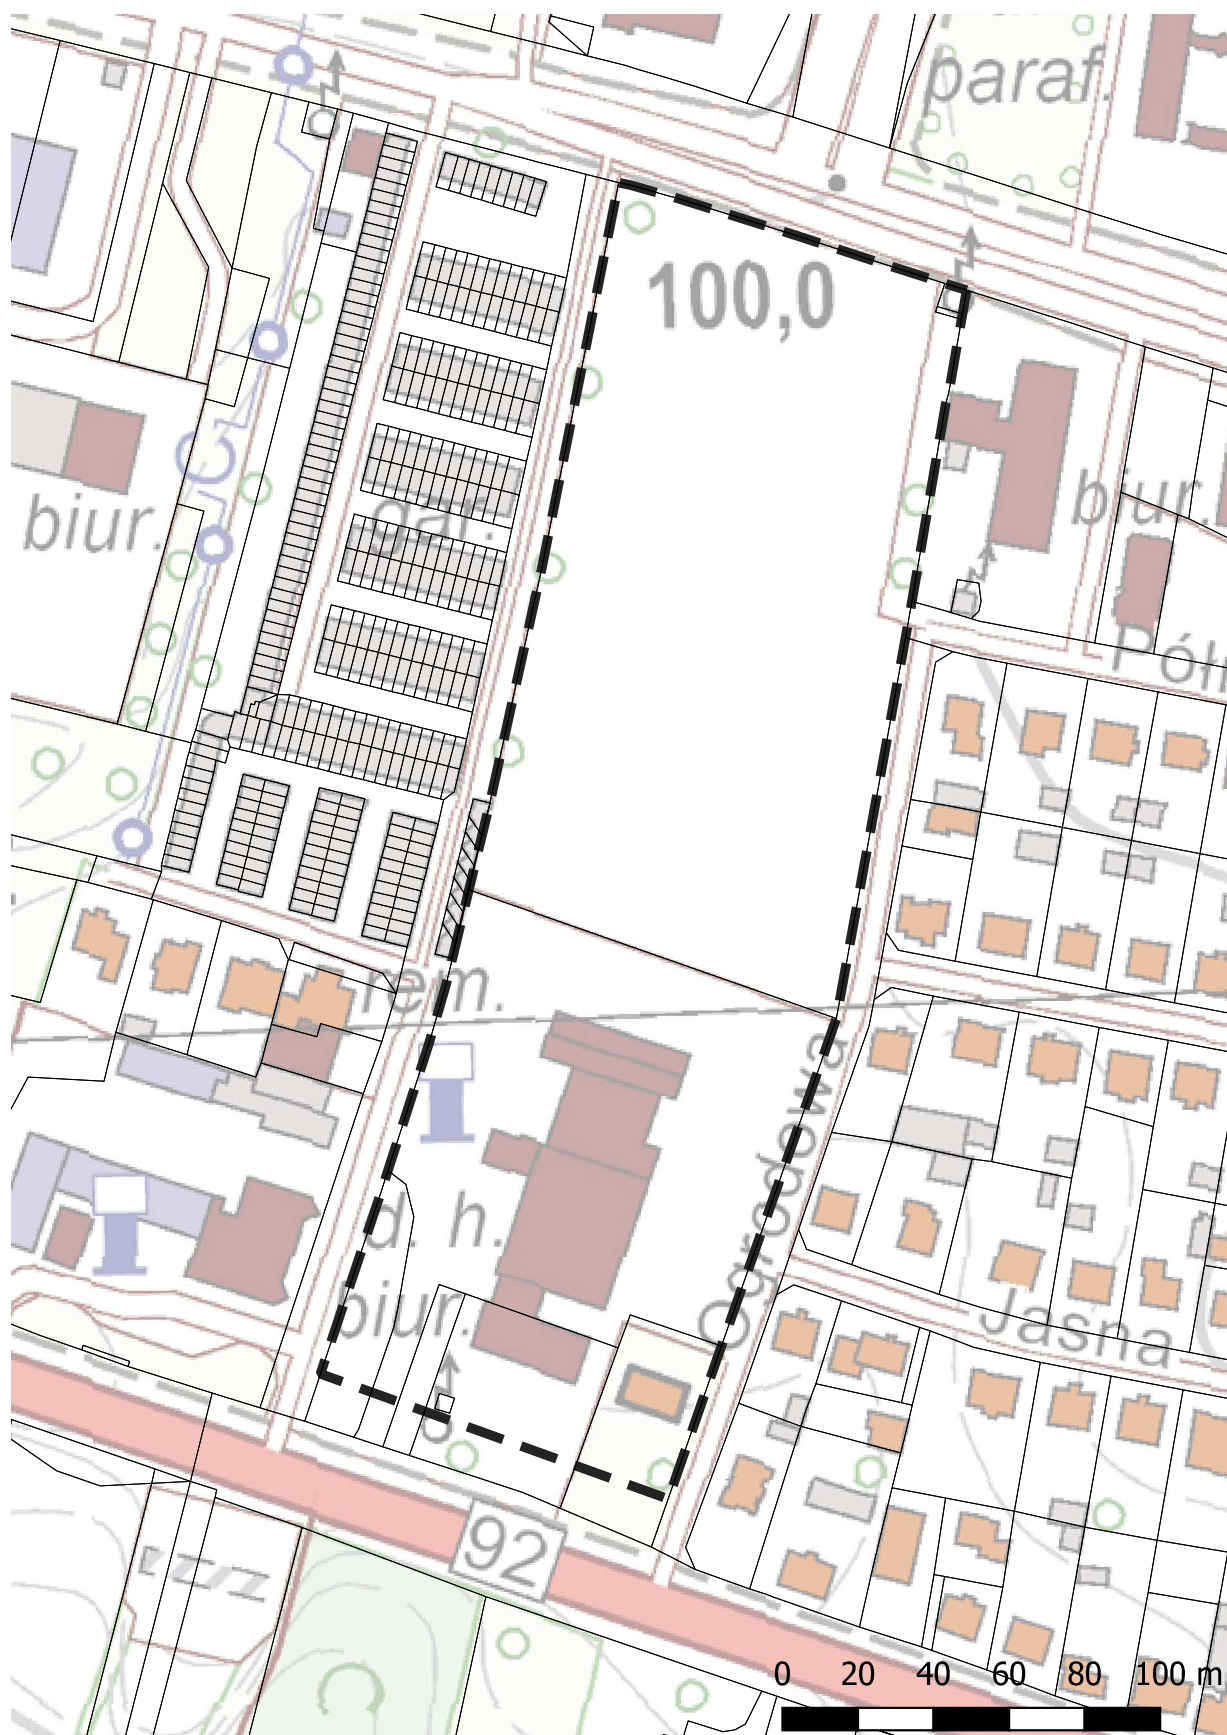

Oznaczenia:

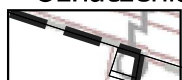

granica opracowania

Załącznik Nr 1 do Uchwały Nr 85

Rady Miasta Konina z dnia 28.10.2024 roku