


Miejscowy plan zagospodarowania przestrzennego miasta Konina w rejonie ulicy Makowej

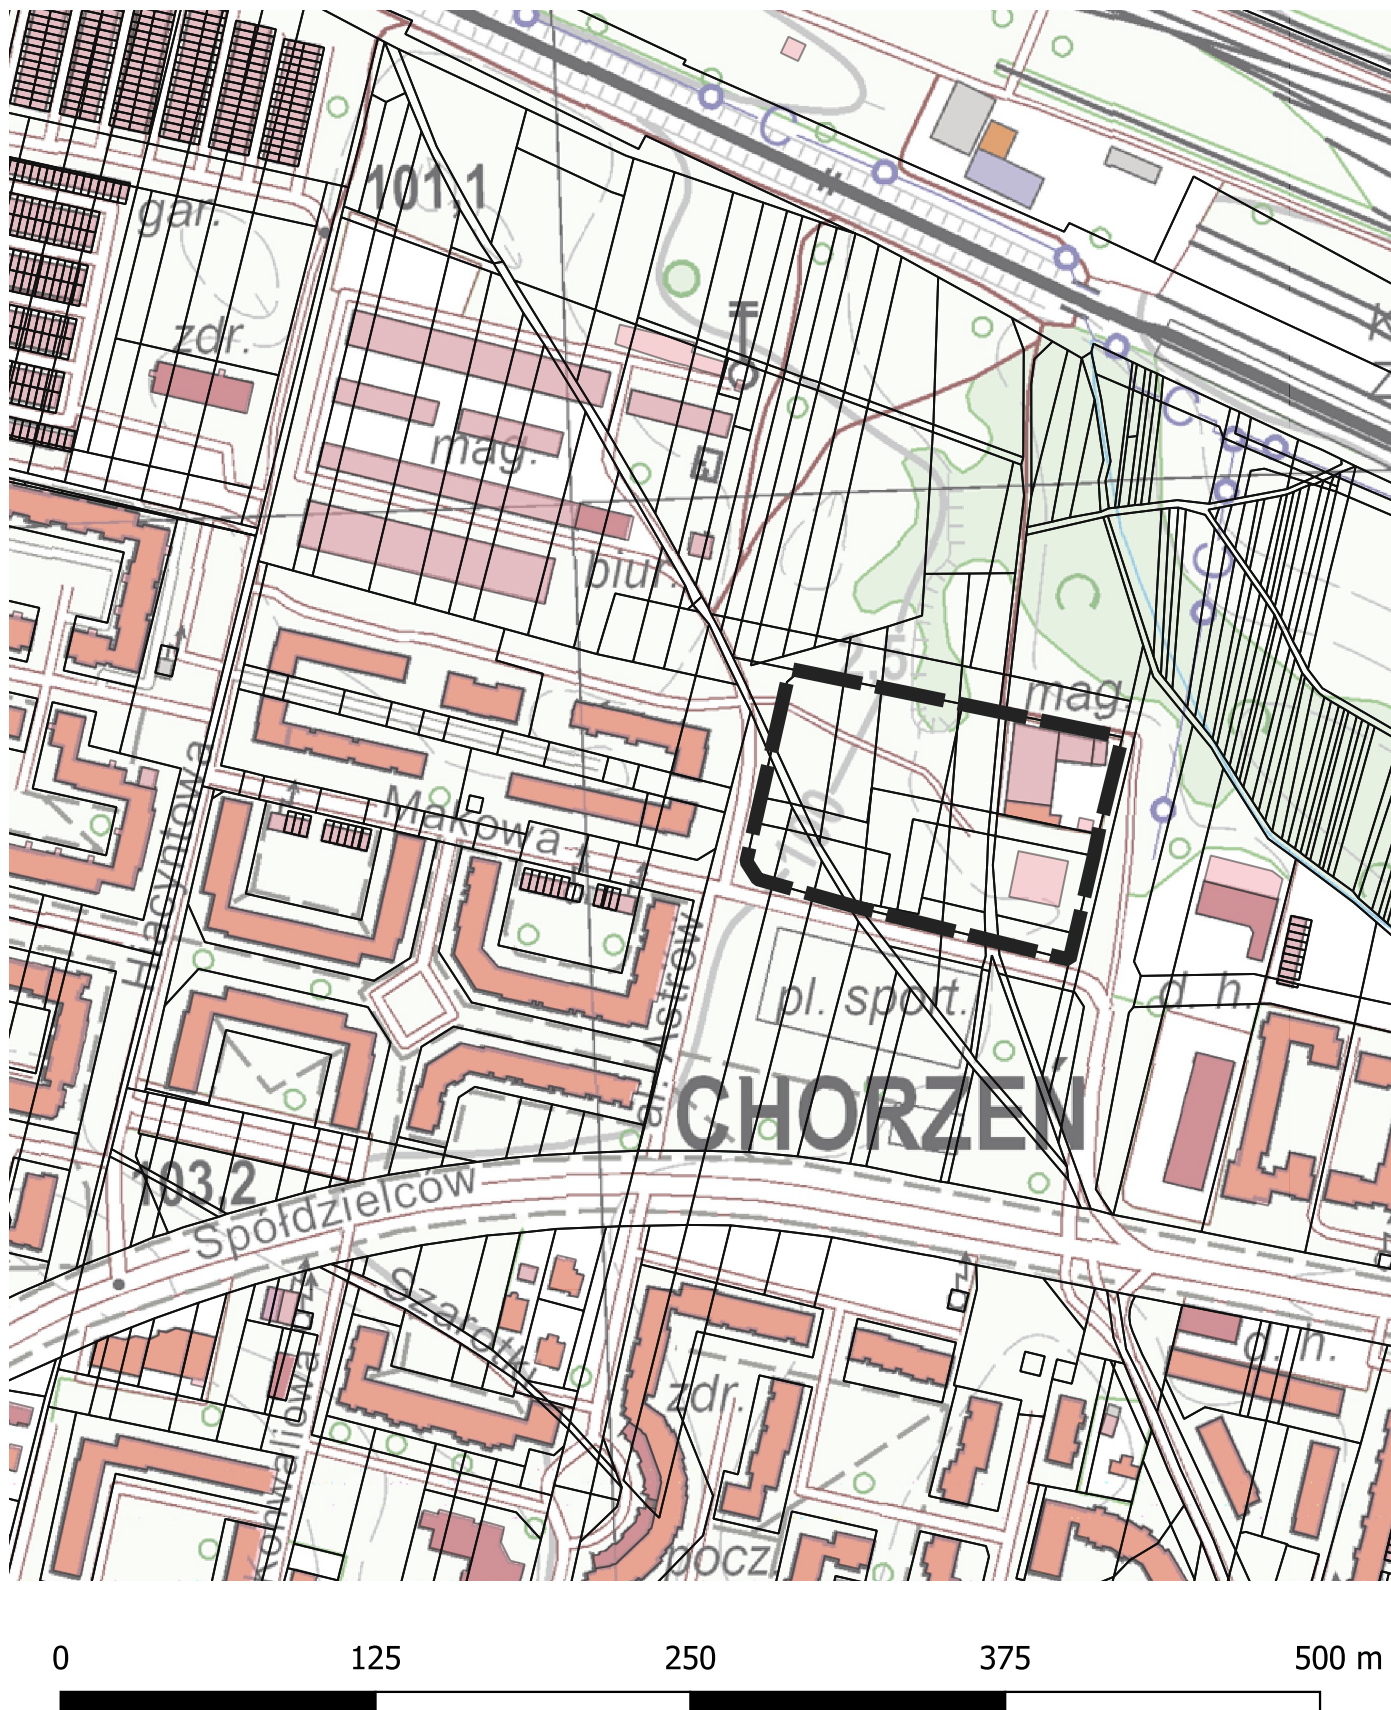

Oznaczenia:



granice opracowania

Załącznik nr 1 do Uchwały Nr.....
Rady Miasta Konina z dnia 26.02.2025 r.