


Miejscowy plan zagospodarowania przestrzennego miasta Konina na terenach inwestycyjnych przy Elektrowni Konin

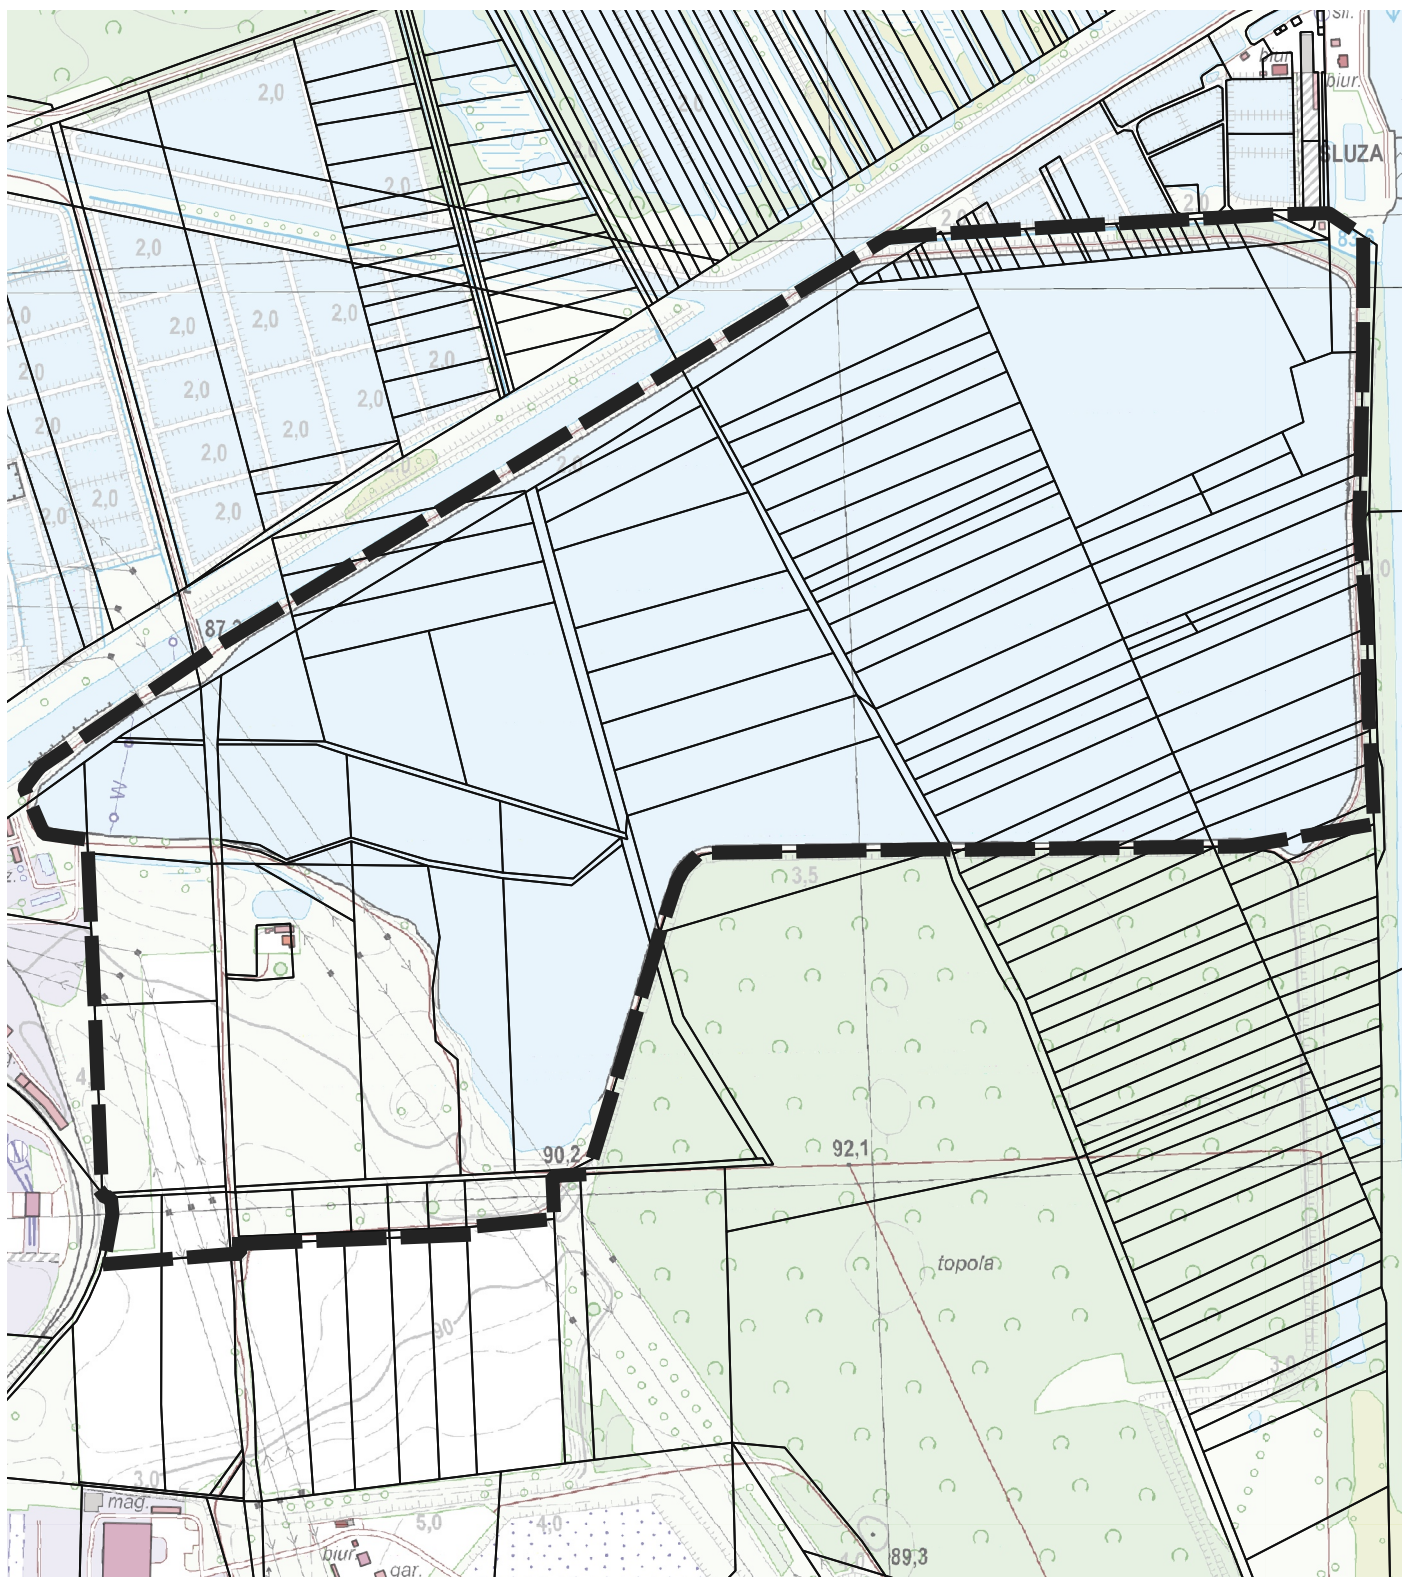

0 125 250 375 500 m



Oznaczenia:



granice opracowania

Załącznik nr 1 do Uchwały Nr 164
Rady Miasta Konina z dnia 26.02.2025 r.