



# MIEJSCOWY PLAN ZAGOSPODAROWANIA PRZESTRZENNEGO MIASTA KONINA DLA WYBRANYCH TERENÓW POŁOŻONYCH NA 3 OSIEDLACH: LASKÓWIEC, STARÓWKA, WILKÓW

ZAŁĄCZNIK NR 4 DO UCHWAŁY NR 202  
RADY MIASTA KONINA Z DNIA 28 MAJA 2025 R.





## OZNACZENIA GRAFICZNE

- GRANICA OBSZARU OBJĘTEGO MIEJSCOWYM PLANEM ZAGOSPODAROWANIA PRZESTRZENNEGO
- LINIE ROZGRANICZAJĄCE TERENY O RÓŻNYM PRZEZNACZENIU LUB RÓŻNYCH ZASADACH ZAGOSPODAROWANIA
- NIEPRZEKRACZALNE LINIE ZABUDOWY
- MN TERENY ZABUDOWY MIESZKANIOWEJ JEDNORODZINNEJ
- MN/U TERENY ZABUDOWY MIESZKANIOWEJ JEDNORODZINNEJ I USŁUGOWEJ
- U TEREN ZABUDOWY USŁUGOWEJ
- K TEREN INFRASTRUKTURY TECHNICZNEJ - KANALIZACJA
- KD-Z TEREN DROGI PUBLICZNEJ KLASY ZBIORCZEJ
- KD-D TERENY DRÓG PUBLICZNYCH KLASY DOJAZDOWEJ
- KDW TEREN DROGI WEWNĘTRZNEJ
- NAPOWIETRZNA LINIA ELEKTROENERGETYCZNA ŚREDNIEGO NAPIĘCIA WRAZ Z PASEM TECHNOLOGICZNYM
- STREFY OCHRONY KONSERWATORSKIEJ STANOWISK ARCHEOLOGICZNYCH
- OBSZAR NARAŻONY NA ZALANIE W PRZYPADKU ZNISZCZENIA LUB USZKODZENIA WAŁU PRZECIWPOWODZIOWEGO
- POŚREDNIA STREFA UJĘCIA WODY
- GRANICA KRAJOBRAZU PRIORYTETOWEGO "DOLINA WARTY: GRANICA WOJ. - KONIN"
- WYMIAROWANIE WYRAŻONE W METRACH

OBSZAR PLANU LEŻY W GRANICACH:  
- GŁÓWNEGO ZBIORNIKA WÓD PODZIEMNYCH NR 151 TUREK - KONIN - KOŁO,  
- OBSZARU NATURA 2000 "DOLINA ŚRODKOWEJ WARTY" PLB300002,  
- OBSZARU CHRONIONEGO KRAJOBRAZU "GOPLAŃSKO - KUJAWSKI".

## WYRYS ZE STUDIUM UWARUNKOWAŃ I KIERUNKÓW ZAGOSPODAROWANIA PRZESTRZENNEGO MIASTA KONIN

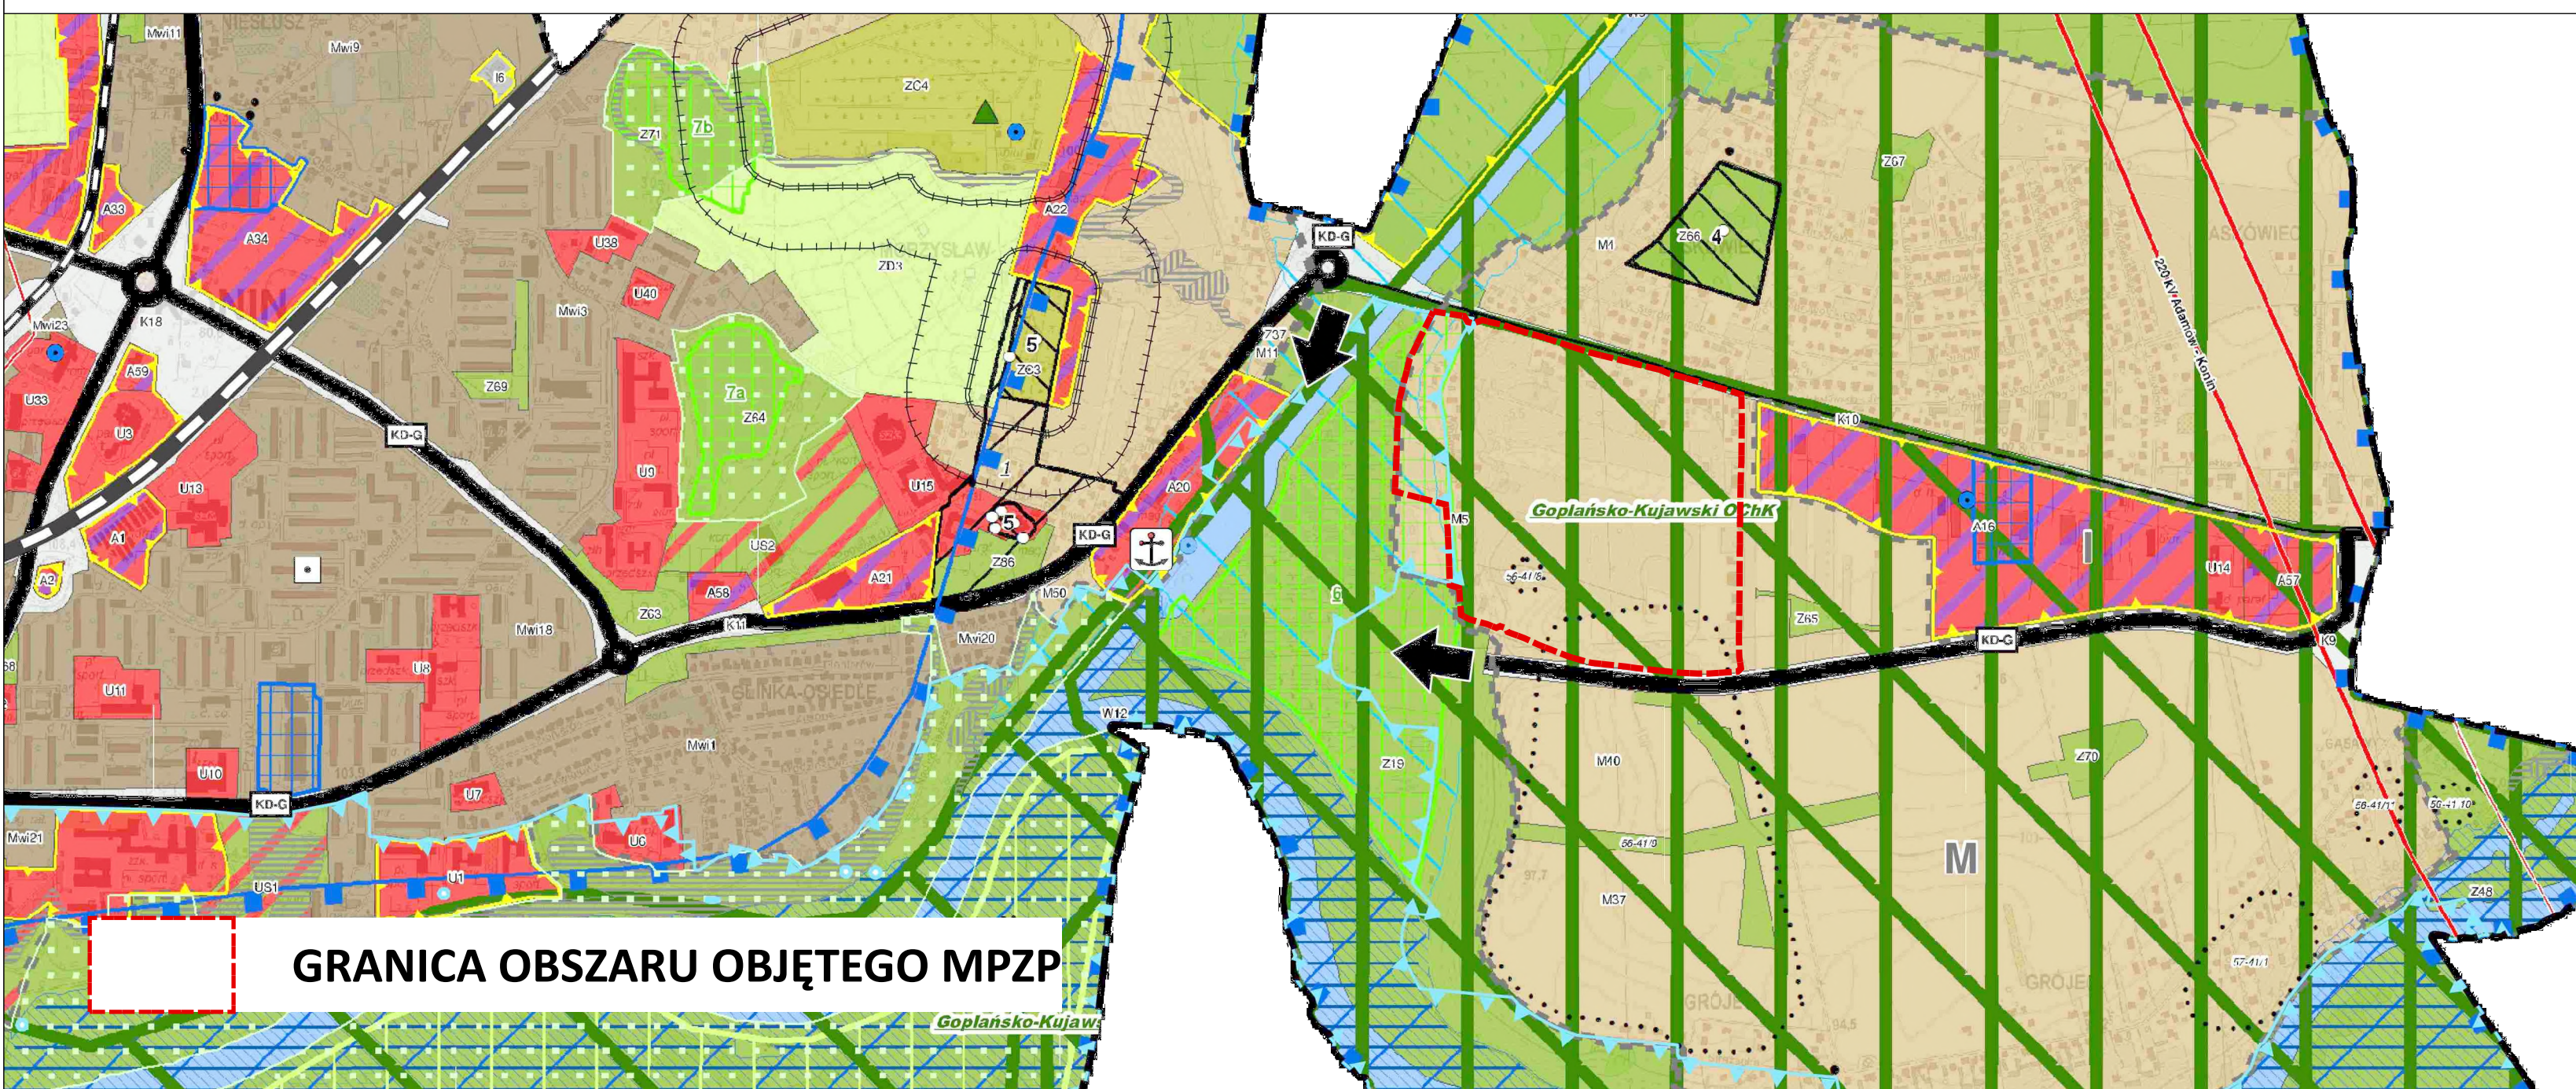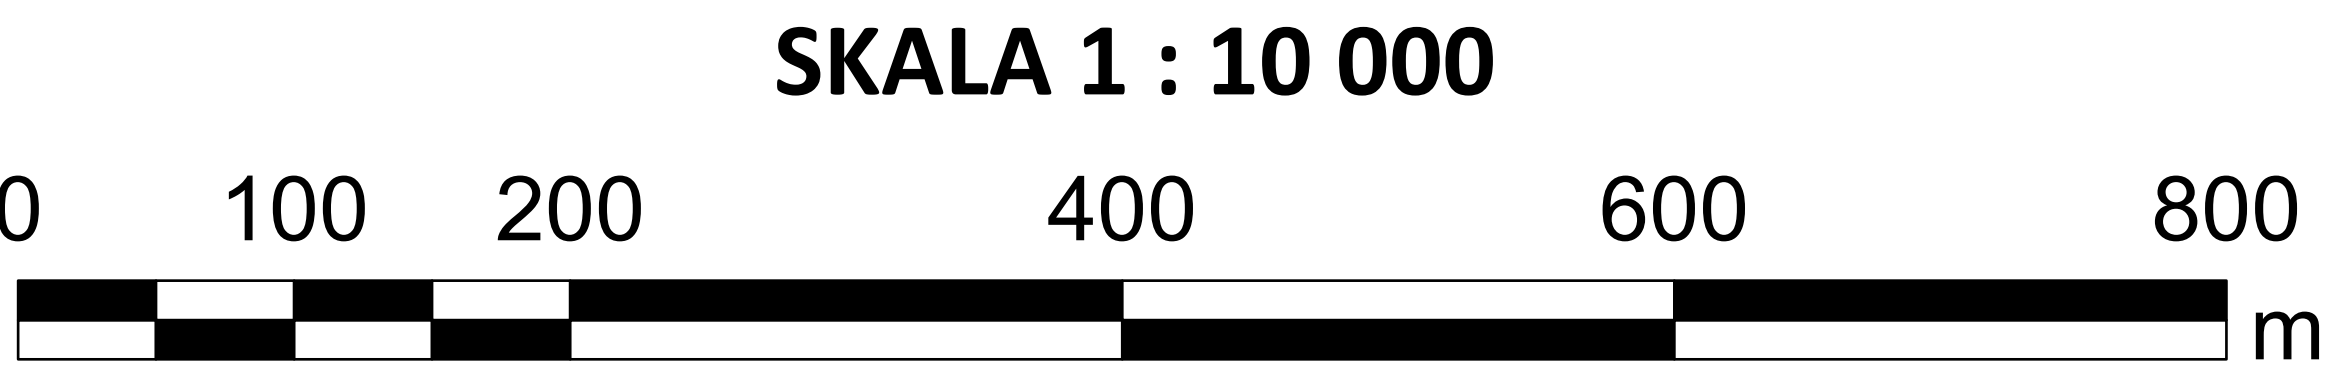

## LEGENDA

### STRUKTURA FUNKCJONALNO-PRZESTRZENNĄ

STREFA MIESZKANIOWA (M)

M OBSZARY ZAMIESZKIWANIA

POWIERZCHNIOWE ZABYTKI NIEMUCHOME BĘDĄCE W WOJEWÓDZKIEJ EWIDENCJI ZABYTKÓW

STANOWISKO ARCHEOLOGICZNE WRAZ Z NUMEREM AZP

### UJĘCIA WODY

STREFA UJĘCIA WODY

POŚREDNIA STREFA UJĘCIA WODY

### OBSZARY SZCZEGÓLNEGO ZAGROŻENIA POWODZIĄ

OBSZARY MIĘDZY LINIĄ BRZEGU A WAŁEM PRZECIWPOWODZIOWYM LUB NATURALNYM WYSOKIM BRZEGIEM, W KTÓRY WBUROWANO WAŁ PRZECIWPOWODZIOWY, A TAKŻE WYSPI I PRZYMULISKA,

### FORMY OCHRONY PRZYRODY

OBSZAR NATURA 2000 DOLINA ŚRODKOWEJ WARTY PLB300002

OBSZAR CHRONIONEGO KRAJOBRAZU WRAZ Z NAZWĄ

ZAROŚLA WIERZBOWE MIĘDZY UL. LASKÓWIECKĄ A KANAŁEM WARTA-GOPOŁO