



# MIEJSCOWY PLAN ZAGOSPODAROWANIA PRZESTRZENNEGO MIASTA KONINA: KLECZEWSKA - JEŻOWA

ZAŁĄCZNIK NR 1 DO UCHWAŁY NR .....  
RADY MIASTA KONINA Z DNIA .....

PROJEKT - WYŁOŻENIE DO PUBLICZNEGO WGLĄDU

SKALA 1 : 2000  
1 cm - 20 m




UKŁAD WSPÓŁRZĘDNYCH: PL-2000  
ŹRÓDŁO MAPY ZASADNICZEJ W POSTACI WEKTOROWEJ:  
PREZYDENT MIASTA KONINA  
LICENCJA NR GM.6642.1.253.2022\_3062\_P



## WYRYS ZE STUDIUM UWARUNKOWAŃ I KIERUNKÓW ZAGOSPDOAROWANIA PRZESTRZENNEGO MIASTA KONIN

SKALA 1 : 10 000

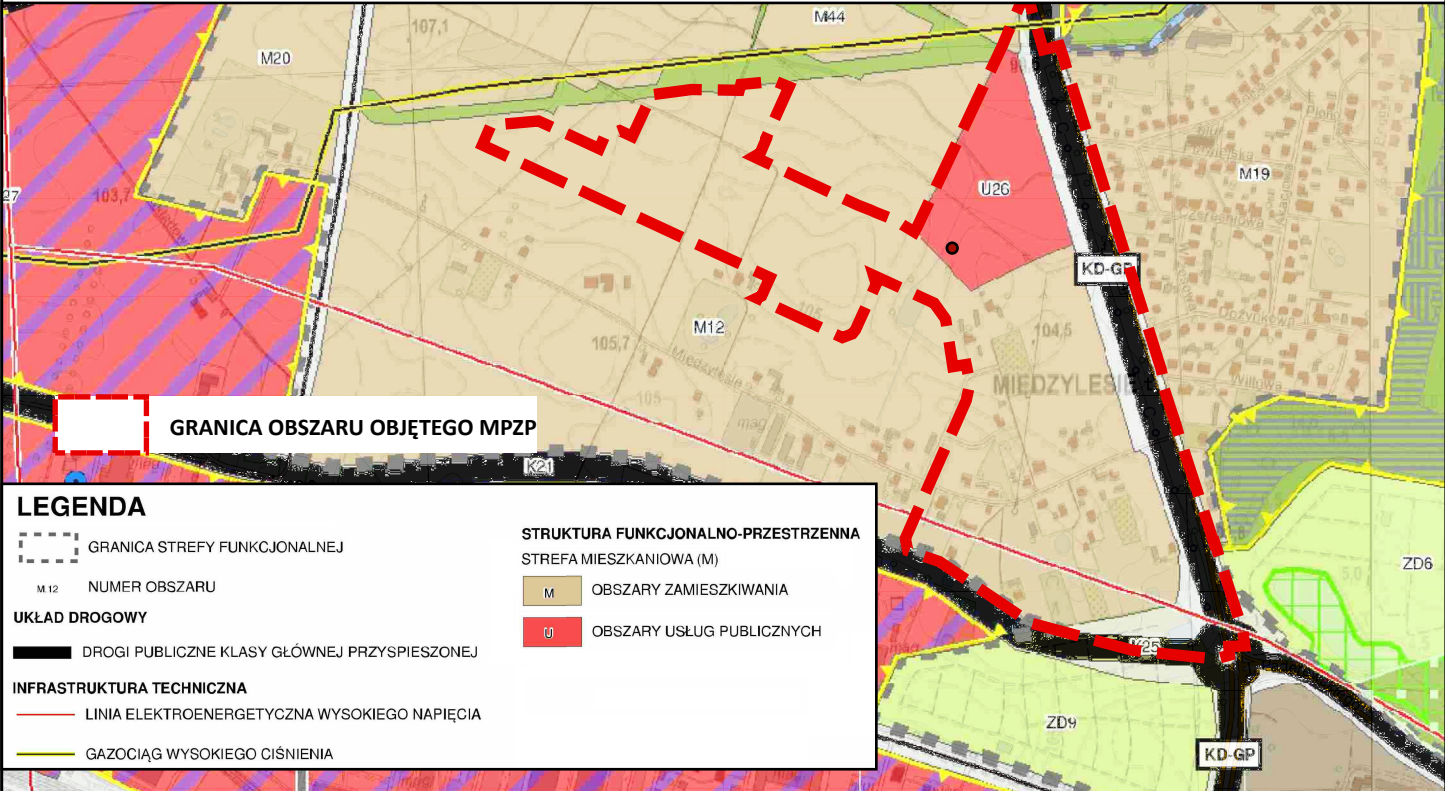

### OZNACZENIA GRAFICZNE

- GRANICA OBSZARU OBJĘTEGO MIEJSCOWYM PLANEM ZAGOSPODAROWANIA PRZESTRZENNEGO
- LINIE ROZGRANICZAJĄCE TERENY O RÓŻNYM PRZEZNACZENIU LUB RÓŻNYCH ZASADACH ZAGOSPODAROWANIA
- NIEPRZEKRACZALNE LINIE ZABUDOWY
- MN** TERENY ZABUDOWY MIESZKANIOWEJ JEDNORODZINNEJ
- MW** TERENY ZABUDOWY MIESZKANIOWEJ WIELORODZINNEJ
- MN-U** TERENY ZABUDOWY MIESZKANIOWEJ JEDNORODZINNEJ LUB USŁUGOWEJ
- U** TEREN USŁUG
- KP** TERENY KOMUNIKACJI PIESZO-ROWEROWEJ
- KDG** TERENY DRÓG GŁÓWNYCH
- KDL** TERENY DRÓG LOKALNYCH
- KDD** TERENY DRÓG DOJAZDOWYCH
- NAPOWIETRZNA LINIA ELEKTROENERGETYCZNA WYSOKIEGO NAPIĘCIA WRAZ Z PASEM TECHNOLOGICZNYM
- NAPOWIETRZNA LINIA ELEKTROENERGETYCZNA ŚREDNIEGO NAPIĘCIA WRAZ Z PASEM TECHNOLOGICZNYM
- GAZOCIĄG WYSOKIEGO CIŚNIENIA WRAZ ZE STREFĄ KONTROLOWANĄ
- WYMIAROWANIE WYRAŻONE W METRACH
- STREFA LOKALIZACJI DOMINANTY PRZESTRZENNEJ
- ORIENTACYJNA LOKALIZACJA DOMINANTY PRZESTRZENNEJ

