


LEGENDA

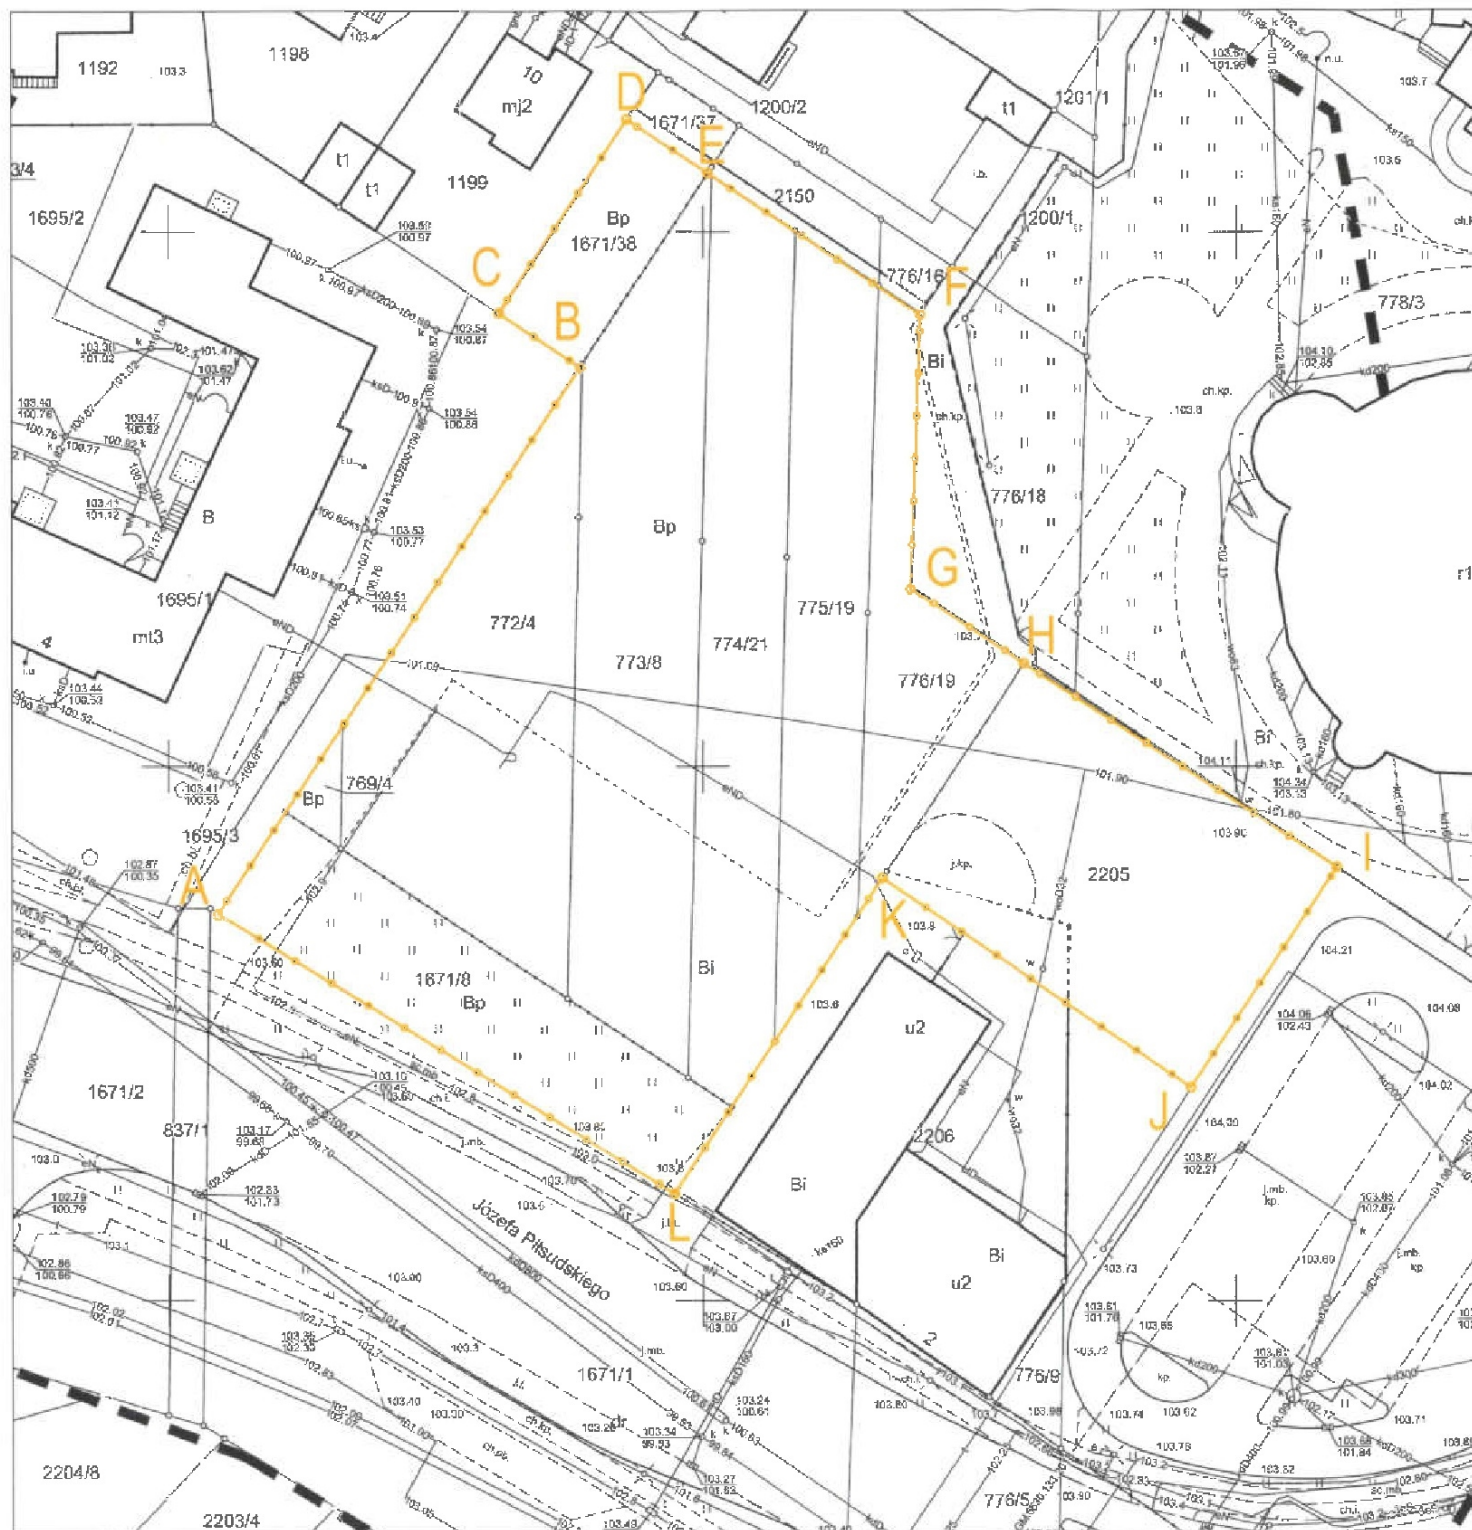

A-L LINIA ROZGRANICZENIA TERENU INWESTYCJI



Załącznik nr 1 do uchwały
Rady Miasta Konina nr
z dnia