



MIEJSCOWY PLAN ZAGOSPODAROWANIA PRZESTRZENNEGO MIASTA KONINA W REJONIE ULIC POZNAŃSKIEJ-STOKOWEJ

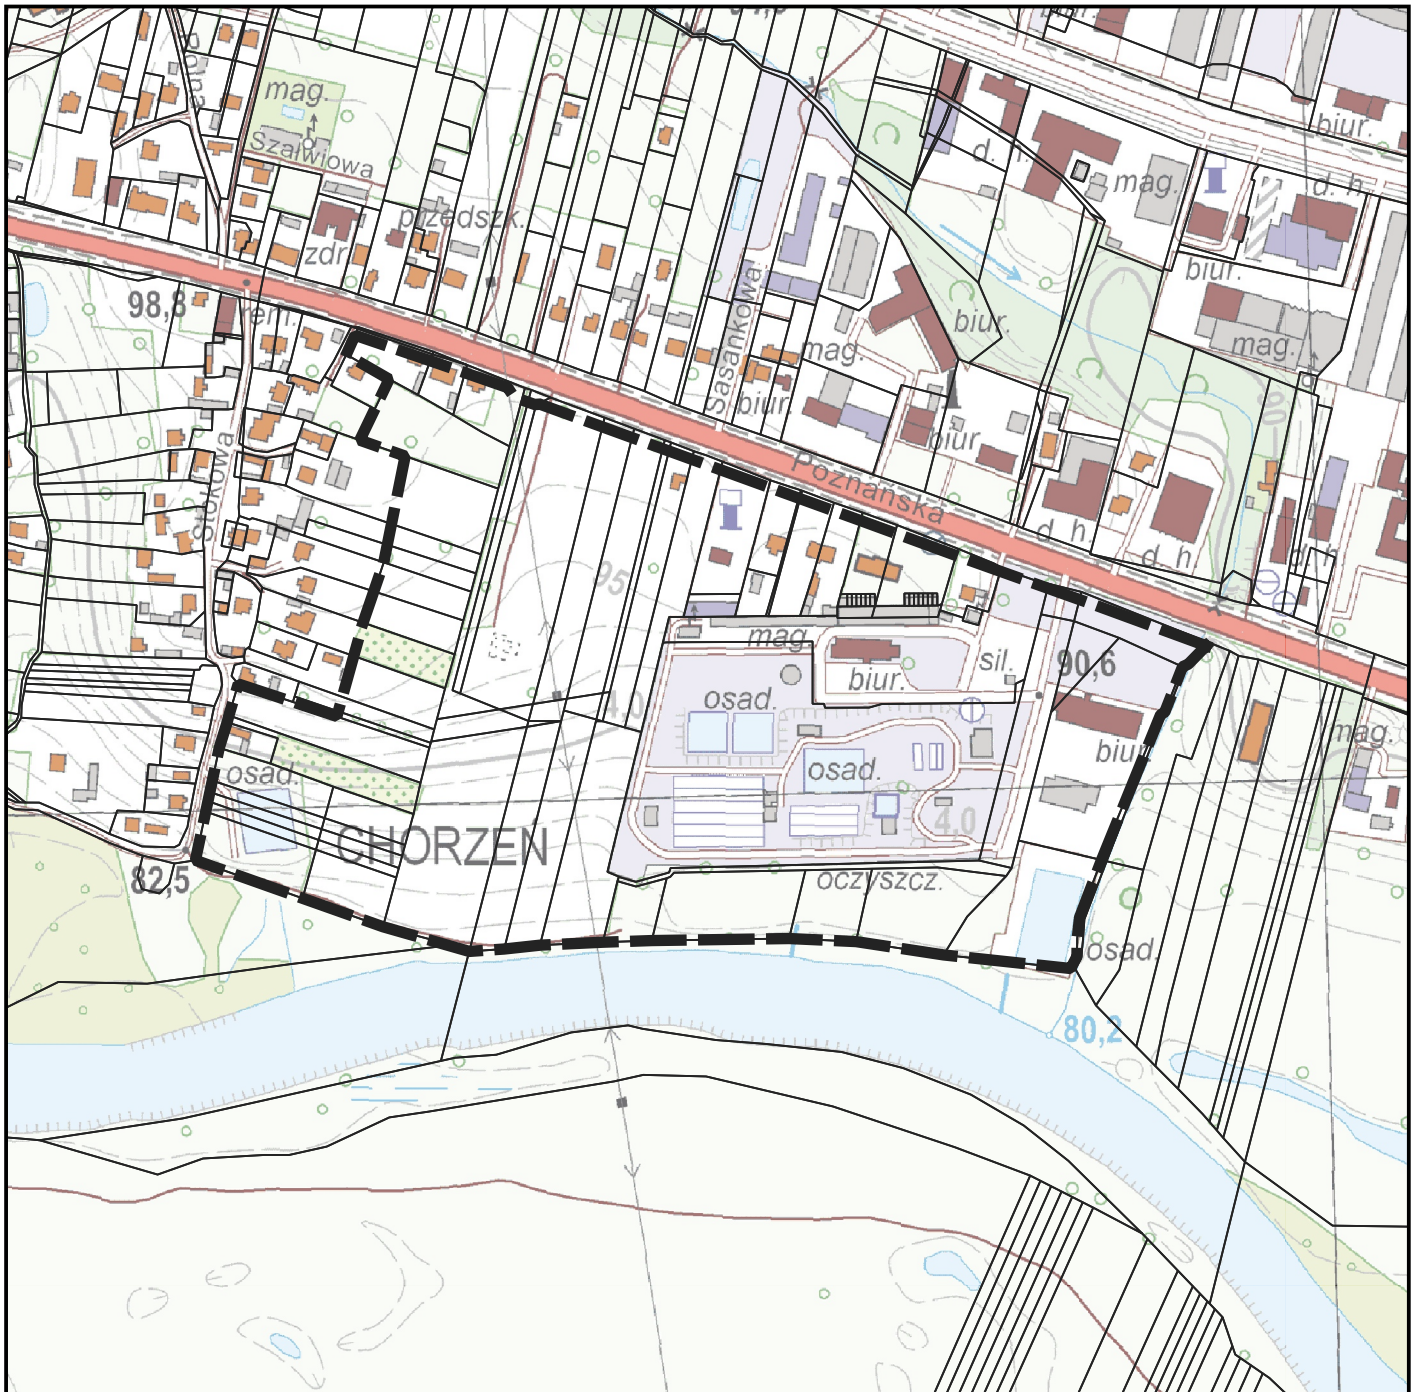

50 0 50 100 150 200 m

 

Oznaczenia:



GRANICE OPRACOWANIA

Załącznik graficzny do uchwały Nr 1066
Rady Miasta Konina z dnia 28 lutego 2024 r.