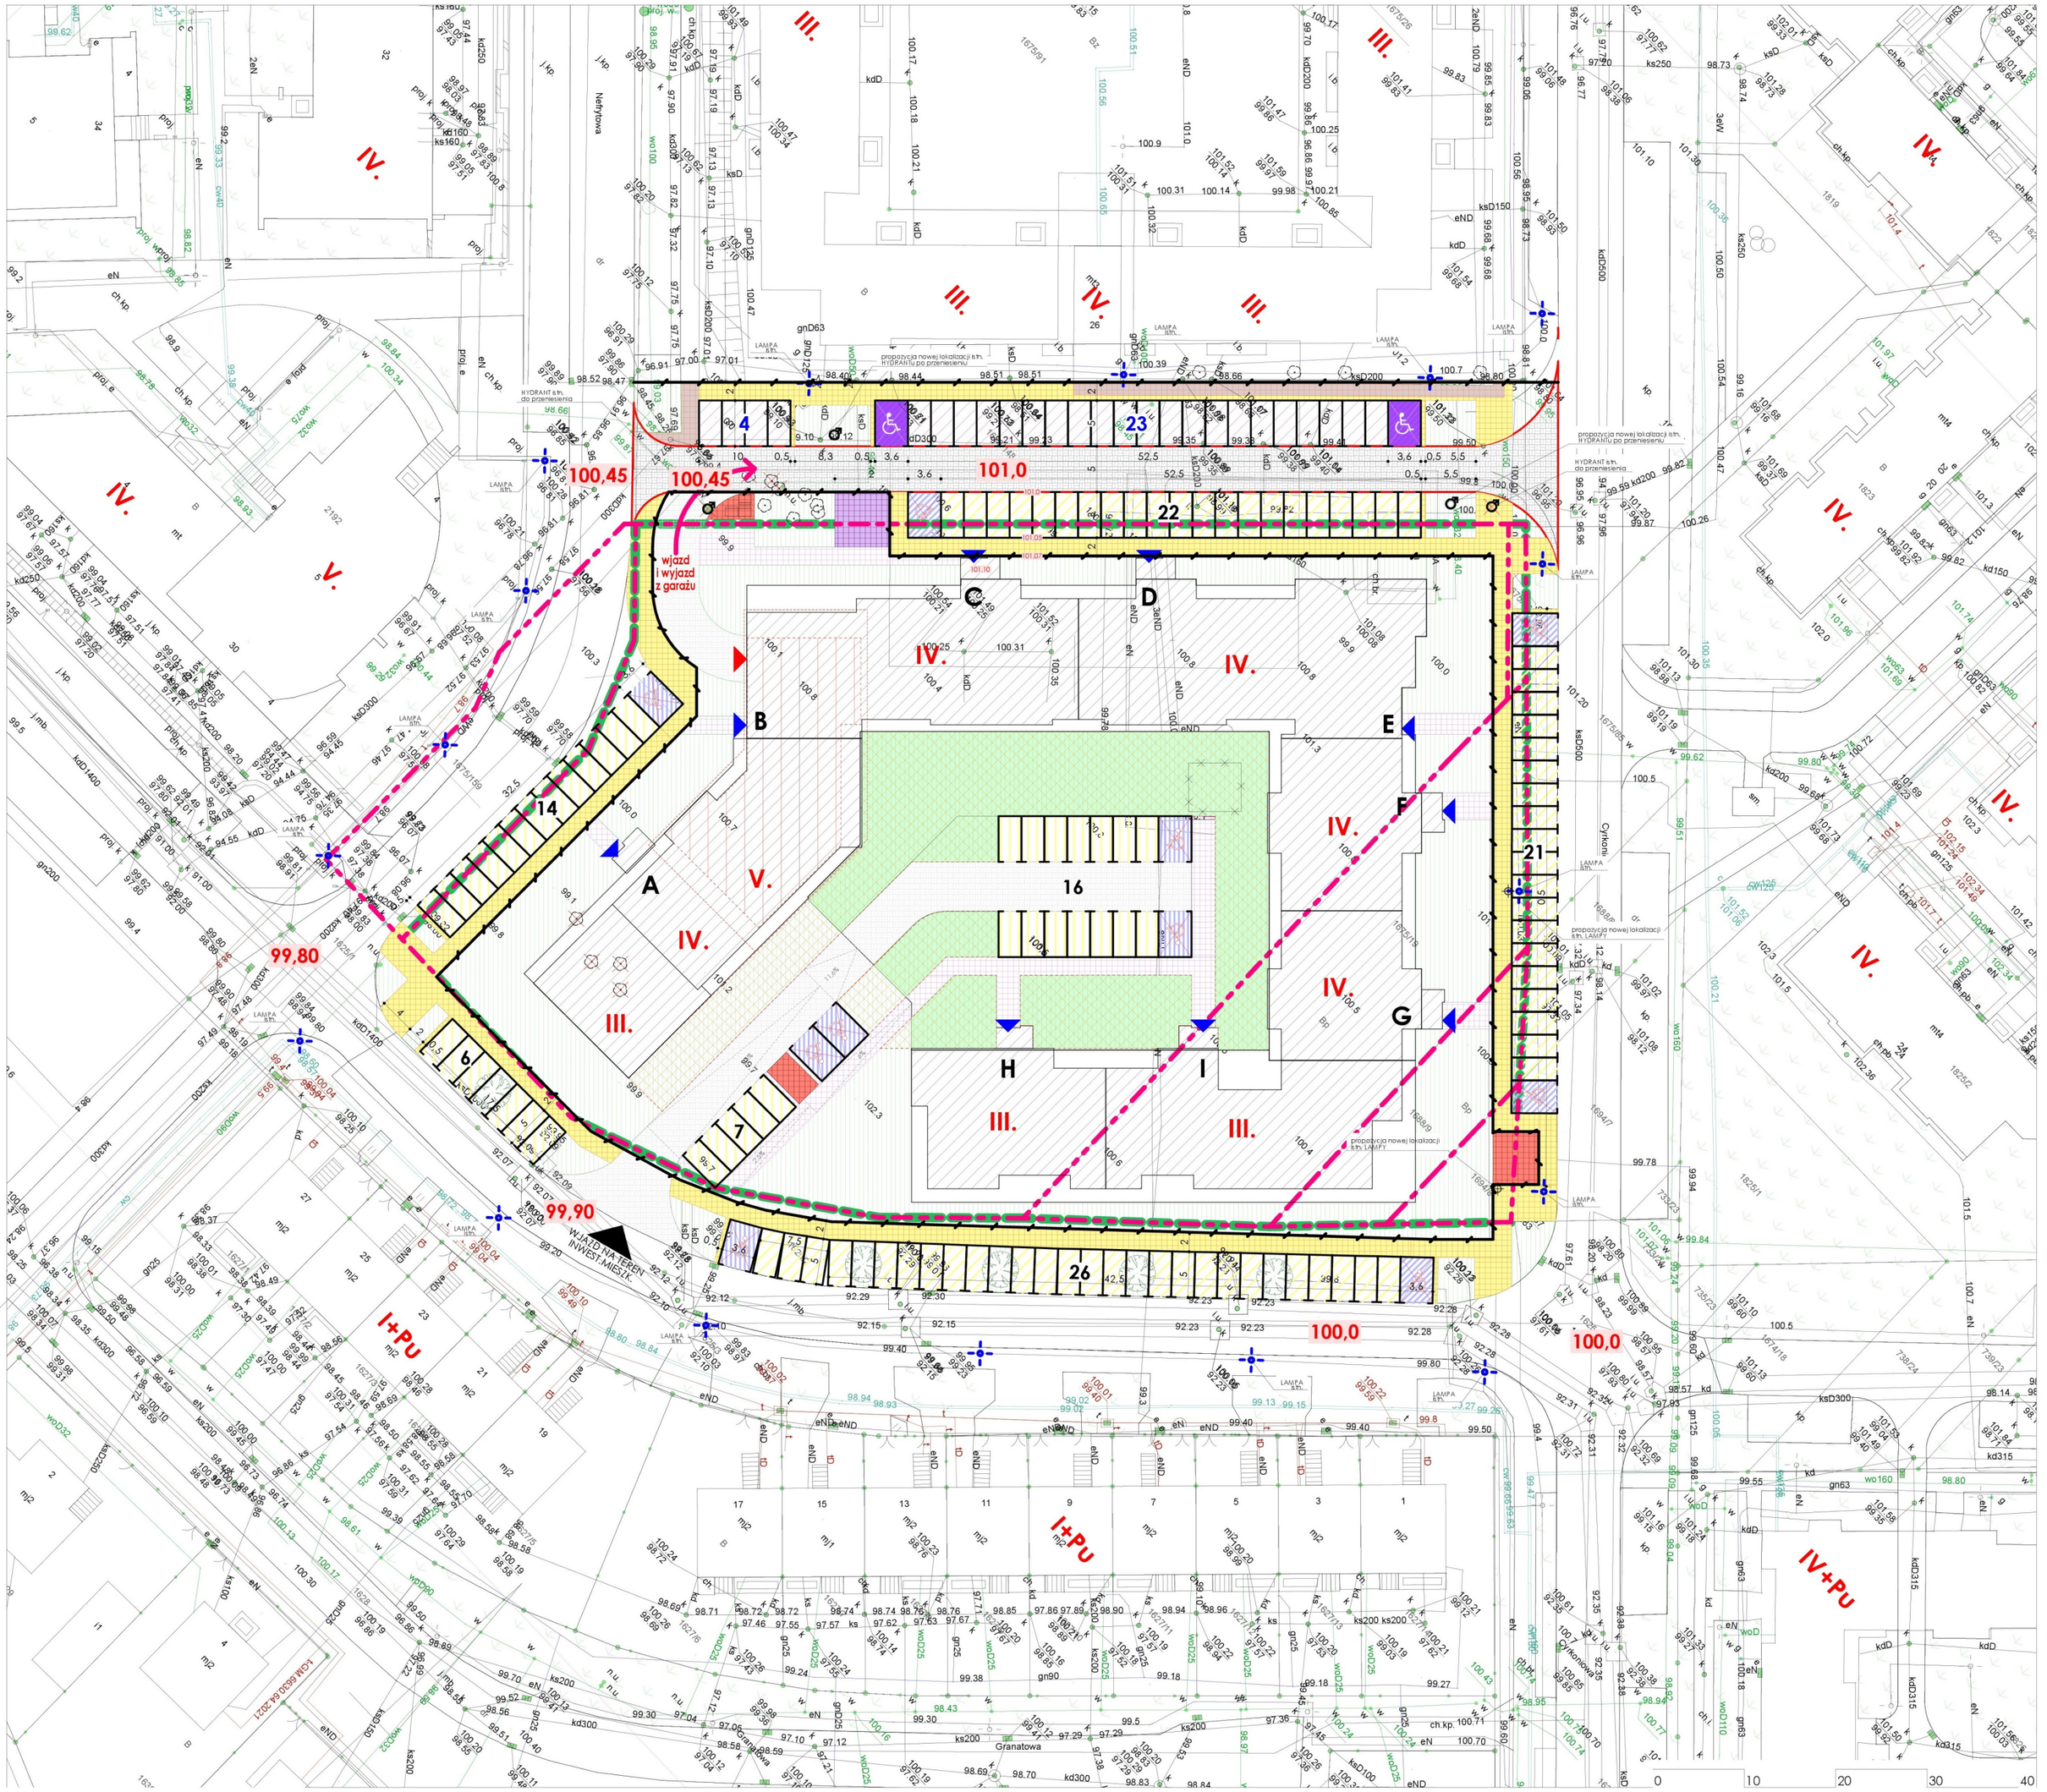

LEGENDA:

- GRANICE DZIAŁEK JHM DEVELOPMENT S.A.
- GRANICA TERENU PLANOWANEJ INWESTYCJI
- GRANICA PASA DROGOWEGO
- BUDYNEK PROJEKTOWANY
- BUDYNEK PROJEKTOWANY (DOMINANTA)
- WEJŚCIE DO BUDYNKU
- WJAZD DO GARAŻU
- DROGA WEWNĘTRZNA
- CHODNIK - utrzymanie: JHM DEVELOPMENT S.A.
- CHODNIK - utrzymanie: MIASTO
- CHODNIK - istniejący : do remontu / przebudowy
- DZIAŁKA Z ISTN. BUDYNKIEM STACJI TRAFO - do przeniesienia (działka nr 1675/28 o pow. 59,90 m²)
- PROJEKTOWANA LOKALIZACJI STACJI TRAFO
- ŚMIETNIK
- DROGA PLANOWANA
- M.PARKINGOWE - obsługa inwestycji JHM DEVELOPMENT S.A.
- M.PARKINGOWE dla niepełnosprawnych - obsługa inwestycji JHM DEVELOPMENT S.A.
- M.PARKINGOWE - obsługa istn. budynku spółdzielni mieszkaniowej na dz. 1675/26
- M.PARKINGOWE dla niepełnosprawnych - obsługa istn. budynku spółdzielni mieszkaniowej na działce 1675/26
- DRZEWA DO USUNIĘCIA
- TEREN BIOLOGICZNIE CZYNNY NA TERENIE - 1778,83 m²
- TEREN BIOLOGICZNIE CZYNNY NA PŁYCIE GARAŻU - (952,74*0,5) = 476,37 m²

TEREN BIOLOGICZNIE CZYNNY RAZEM
1778,83 + 476,37 = 2255,2 m²

- URZĄDZONY TEREN WYPOCZYNKU ORAZ REKREACJILUBSPORTU - 1127,6 m²

URZĄDZONY TEREN WYPOCZYNKU ORAZ REKREACJI LUB SPORTU wynosi 1127,6 m² co stanowi 50% terenu biologicznie czynnego

Załącznik nr 2 do uchwały Nr 1067
Rady Miasta Konina z dnia 28 lutego 2024 r.

5196420