



MIEJSCOWY PLAN ZAGOSPODAROWANIA PRZESTRZENNEGO MIASTA KONINA NA TERENIE OSIEDLI PAWŁÓWEK, PĄTNÓW, PRZYDZIAŁKI

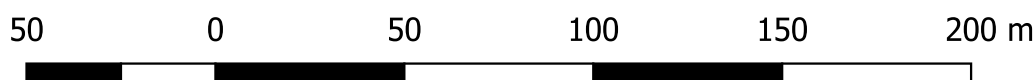

Oznaczenia:

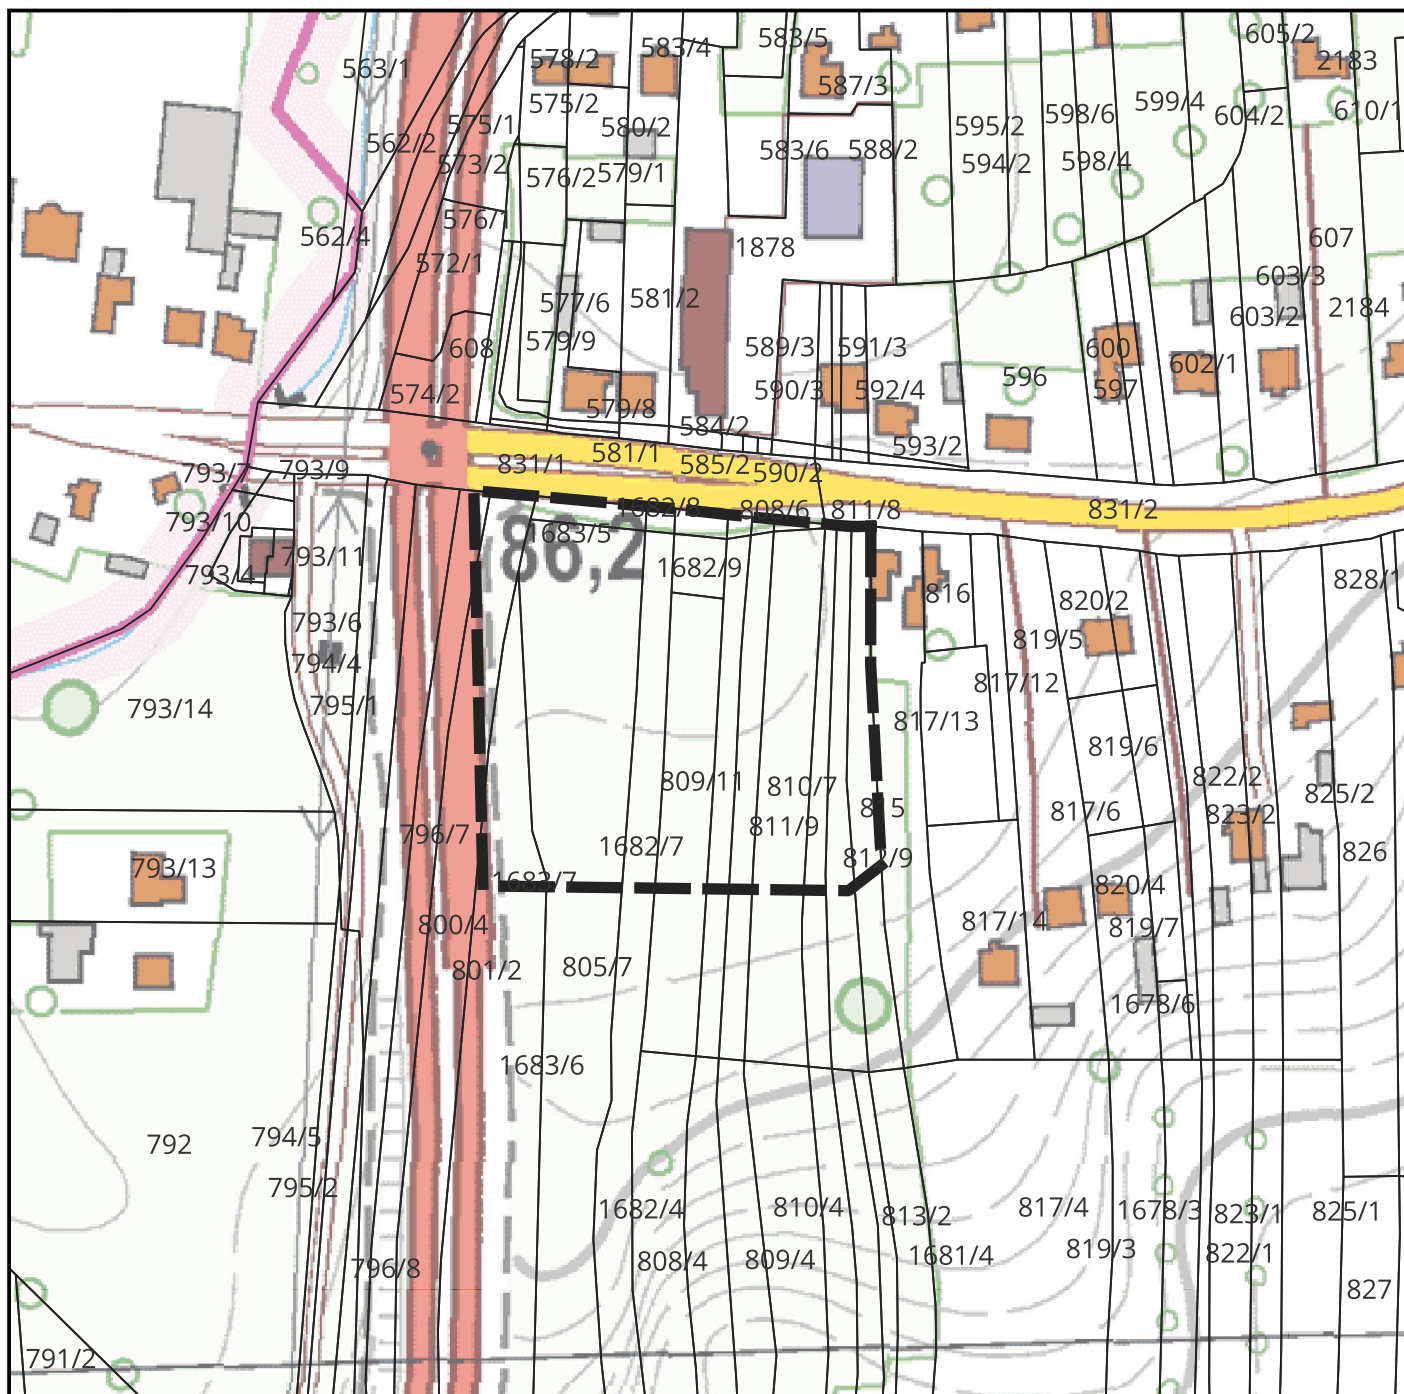

GRANICE OPRACOWANIA

Załącznik graficzny nr 3 do uchwały nr
Rady Miasta Konina z dnia 2024 r.