


**MIEJSCOWY PLAN ZAGOSPODAROWANIA  
PRZESTRZENNEGO MIASTA KONINA NA TERENIE  
OSIEDLI PAWŁÓWEK, PĄTNÓW, PRZYDZIAŁKI**

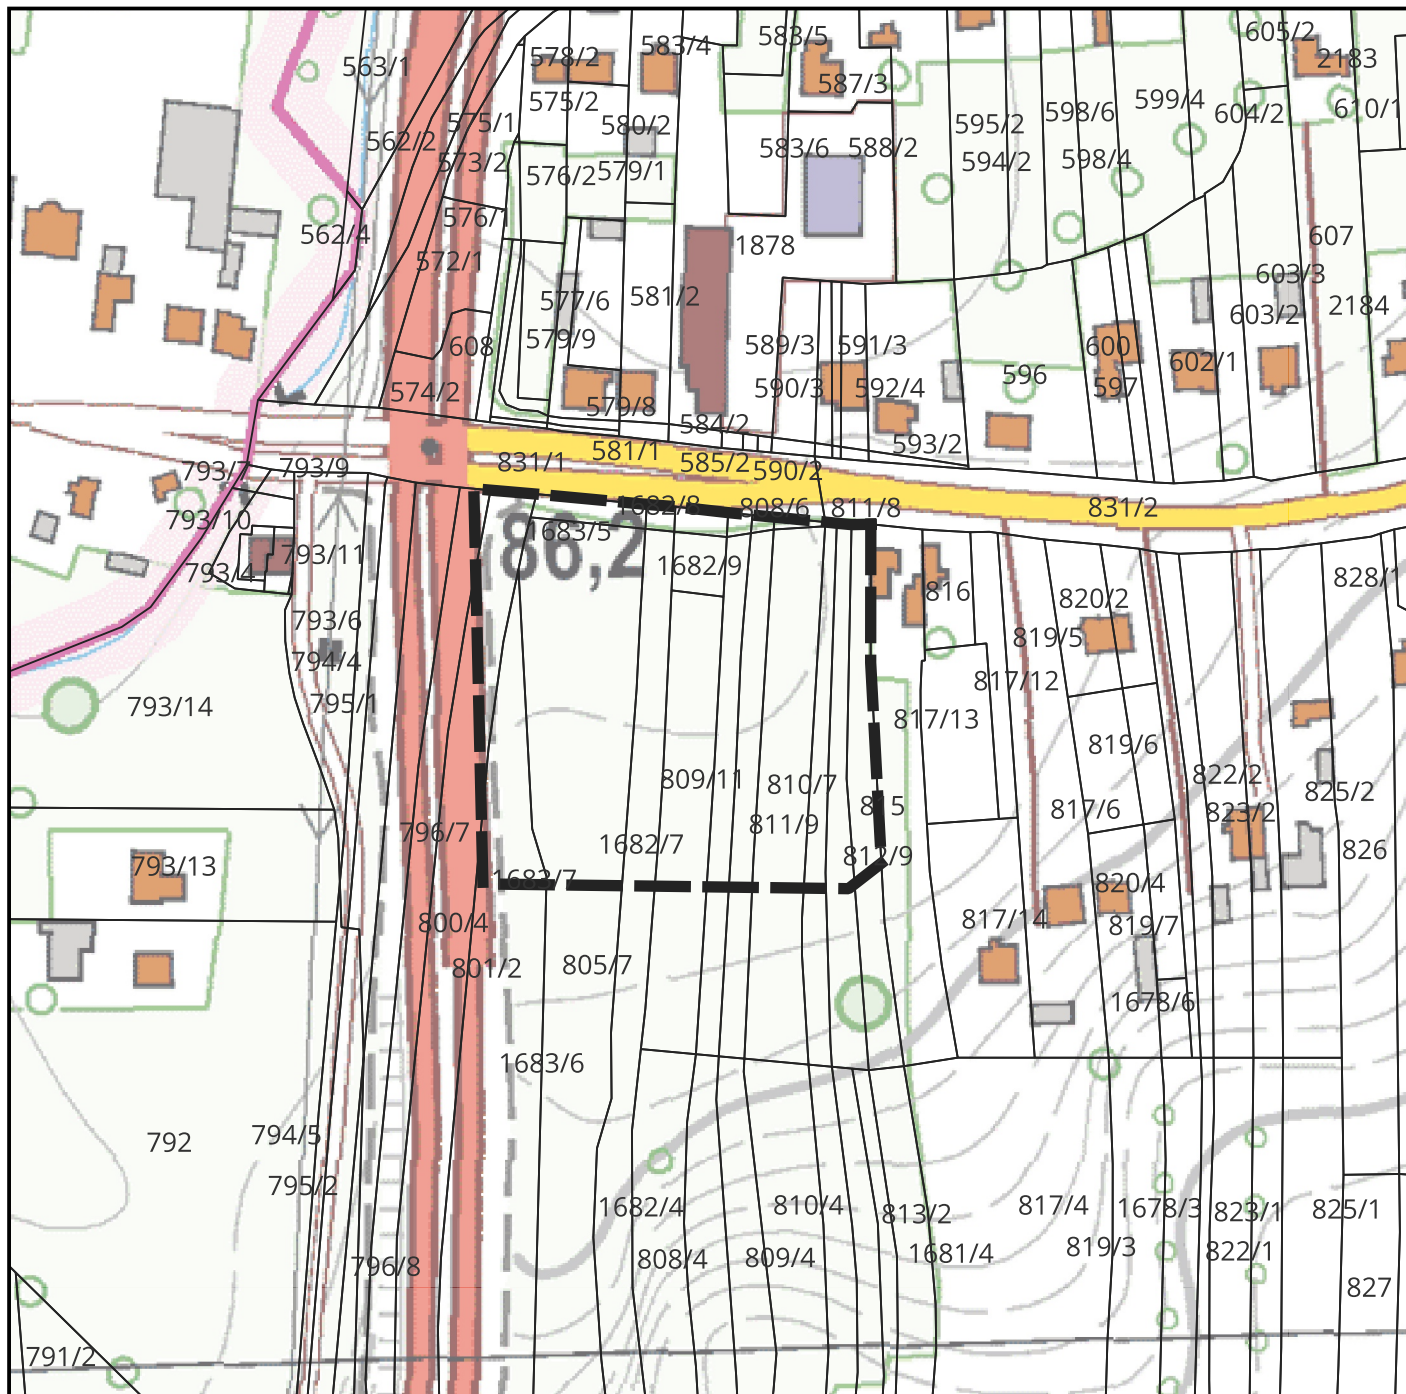

### Oznaczenia:



## GRANICE OPRACOWANIA

Załącznik graficzny nr 3 do uchwały nr 1084  
Rady Miasta Konina z dnia 27.03.2024 r.