



MIEJSCOWY PLAN ZAGOSPODAROWANIA PRZESTRZENNEGO MIASTA KONINA
W REJONIE ULIC PRZEMYSŁOWEJ I AL. 1 MAJA

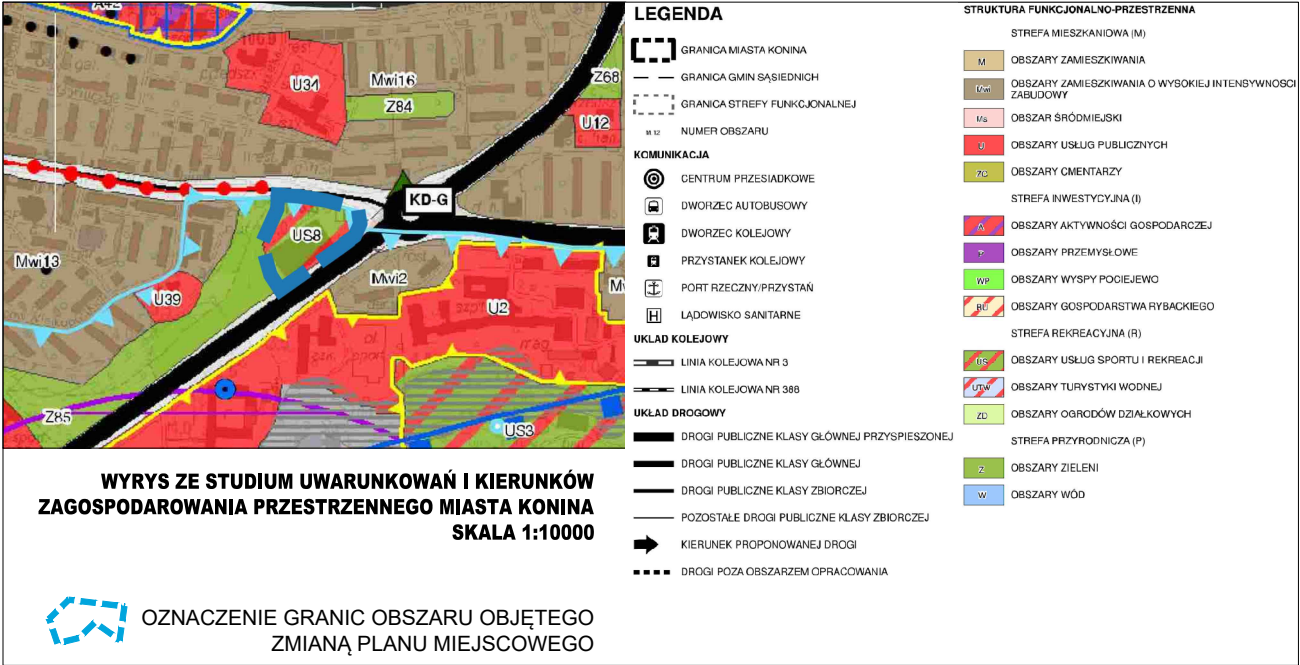

UKŁAD WSPÓŁRZĘDNYCH: PL-2000
ŹRÓDŁO MAPY ZASADNICZEJ W POSTACI WEKTOROWEJ:
PREZYDENT MIASTA KONINA
LICENCJA NR GM.6642.1.532.2023_3062_P

SKALA 1:1000

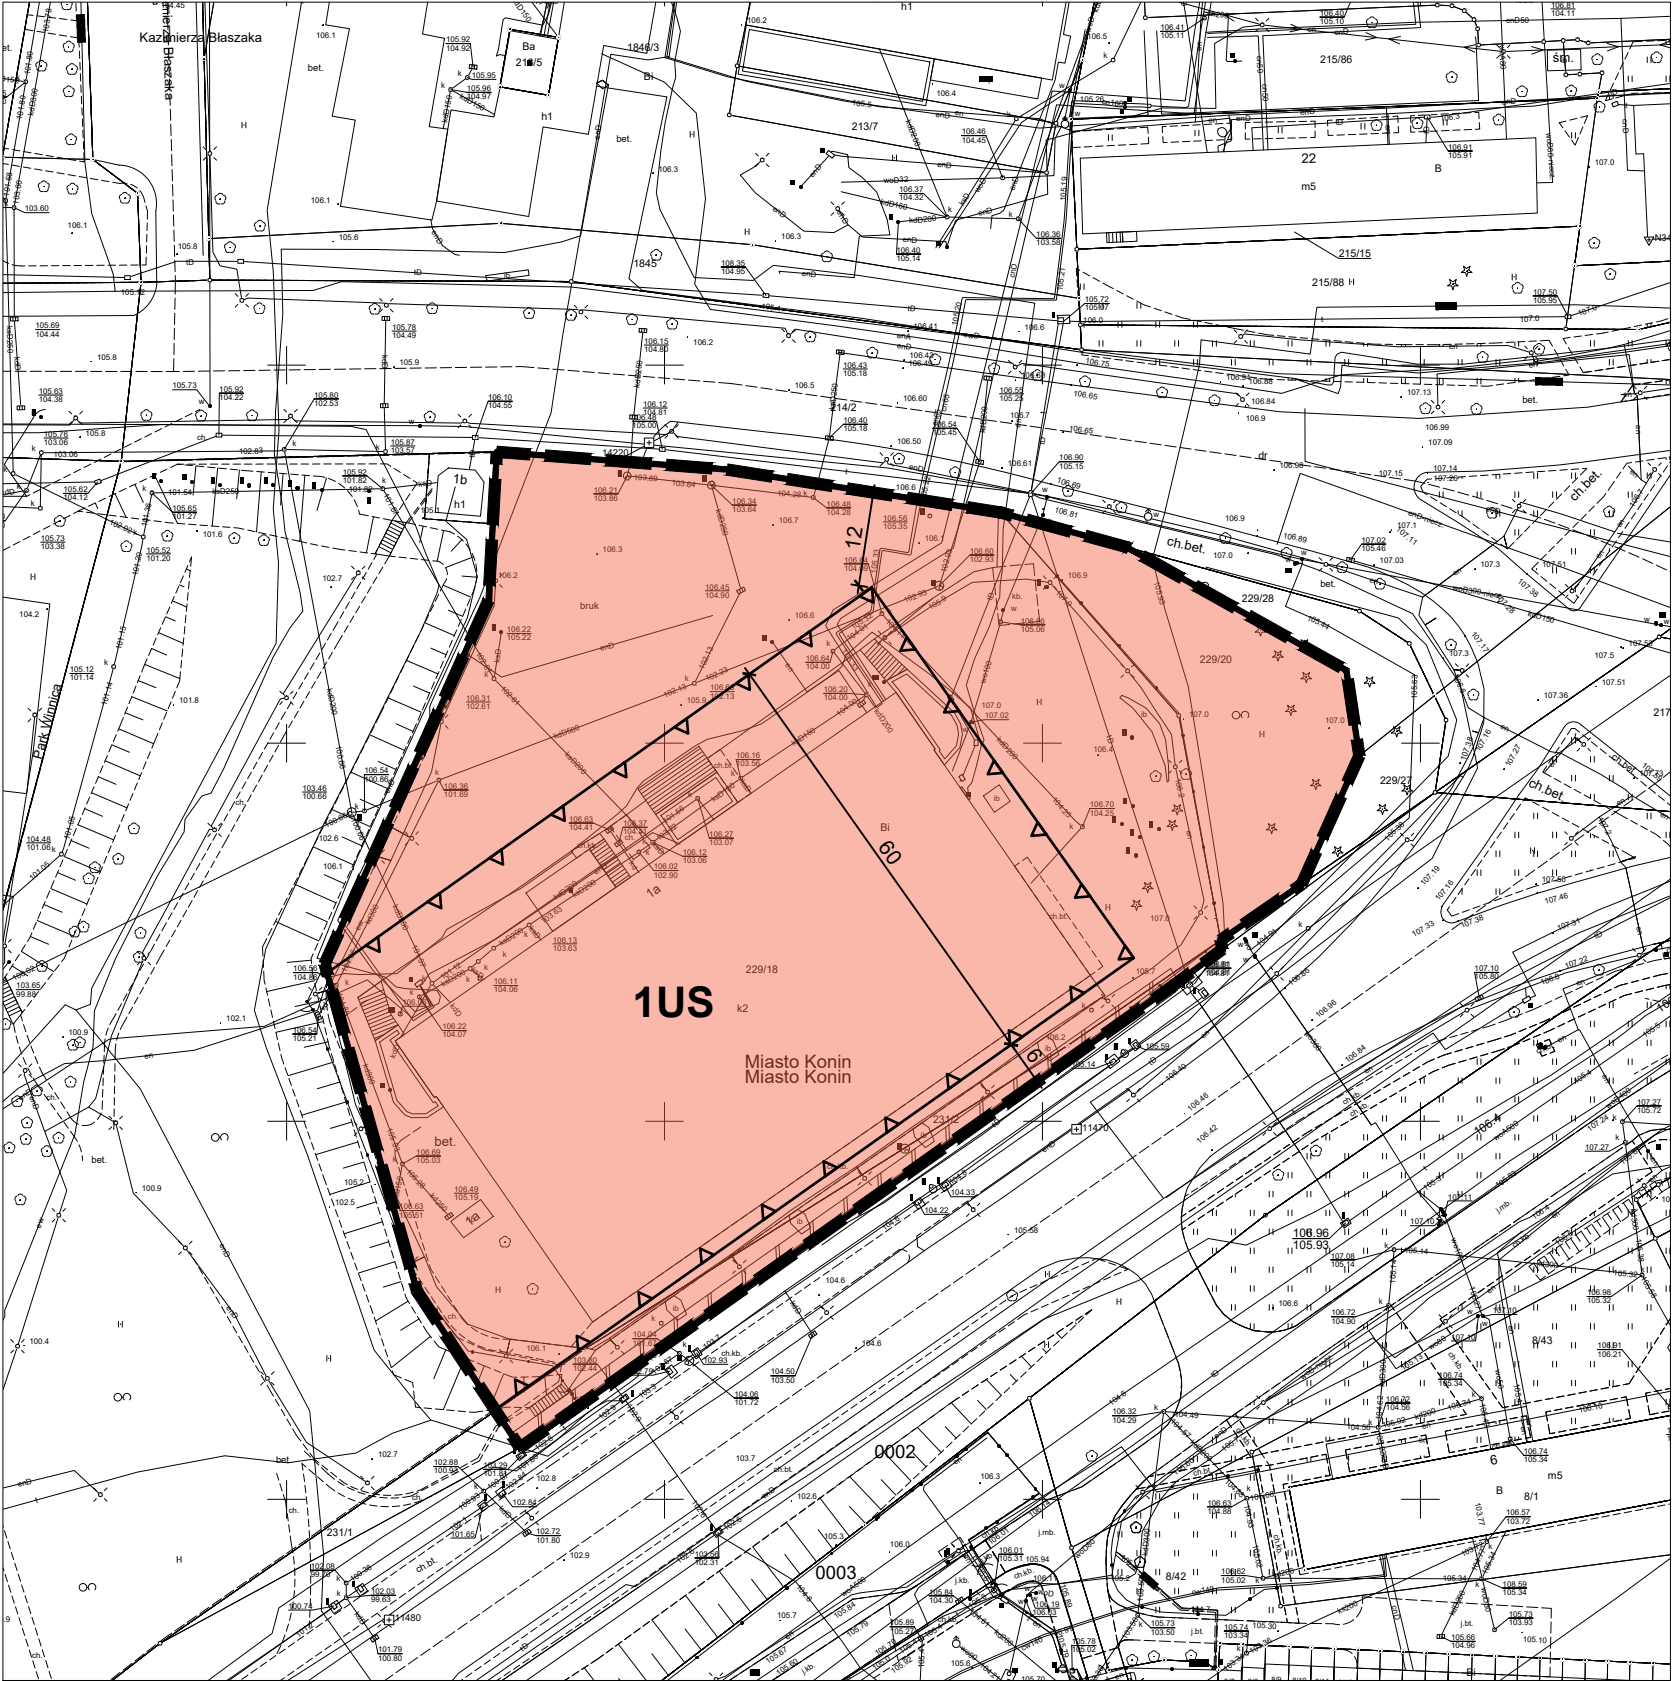

LEGENDA:

OBOWIĄZUJĄCE USTALENIA PLANU

- GRANICA OBSZARU OBJĘTEGO PLANEM MIEJSCOWYM
- LINIE ROZGRANICZAJĄCE TERENY O RÓŻNYM PRZEZNACZENIU LUB RÓŻNYCH ZASADACH ZAGOSPODAROWANIA
- NIEPRZEKRACZALNE LINIE ZABUDOWY

PRZEZNACZENIE TERENU

- 1US TEREN USŁUG SPORTU I REKREACJI

OZNACZENIA GRAFICZNE MAJĄCE CHARAKTER INFORMACYJNY

- WYMIARY

Załącznik nr 1 do uchwały nr
Rady Miasta Konina z dnia2024 r.

