


Prezydent Miasta Konina  
plac Wolności 1  
62-500 Konin  
Znak: GM.6642.1.494.2021  
Godło sekcji: 6.173.22.05.3.3

Województwo: wielkopolskie  
Powiat: Miasto Konin  
Jednostka ewidencyjna: Miasto Konin  
Obręb ewidencyjny: NOWY DWÓR

Kopia mapy zasadniczej  
Skala 1:500

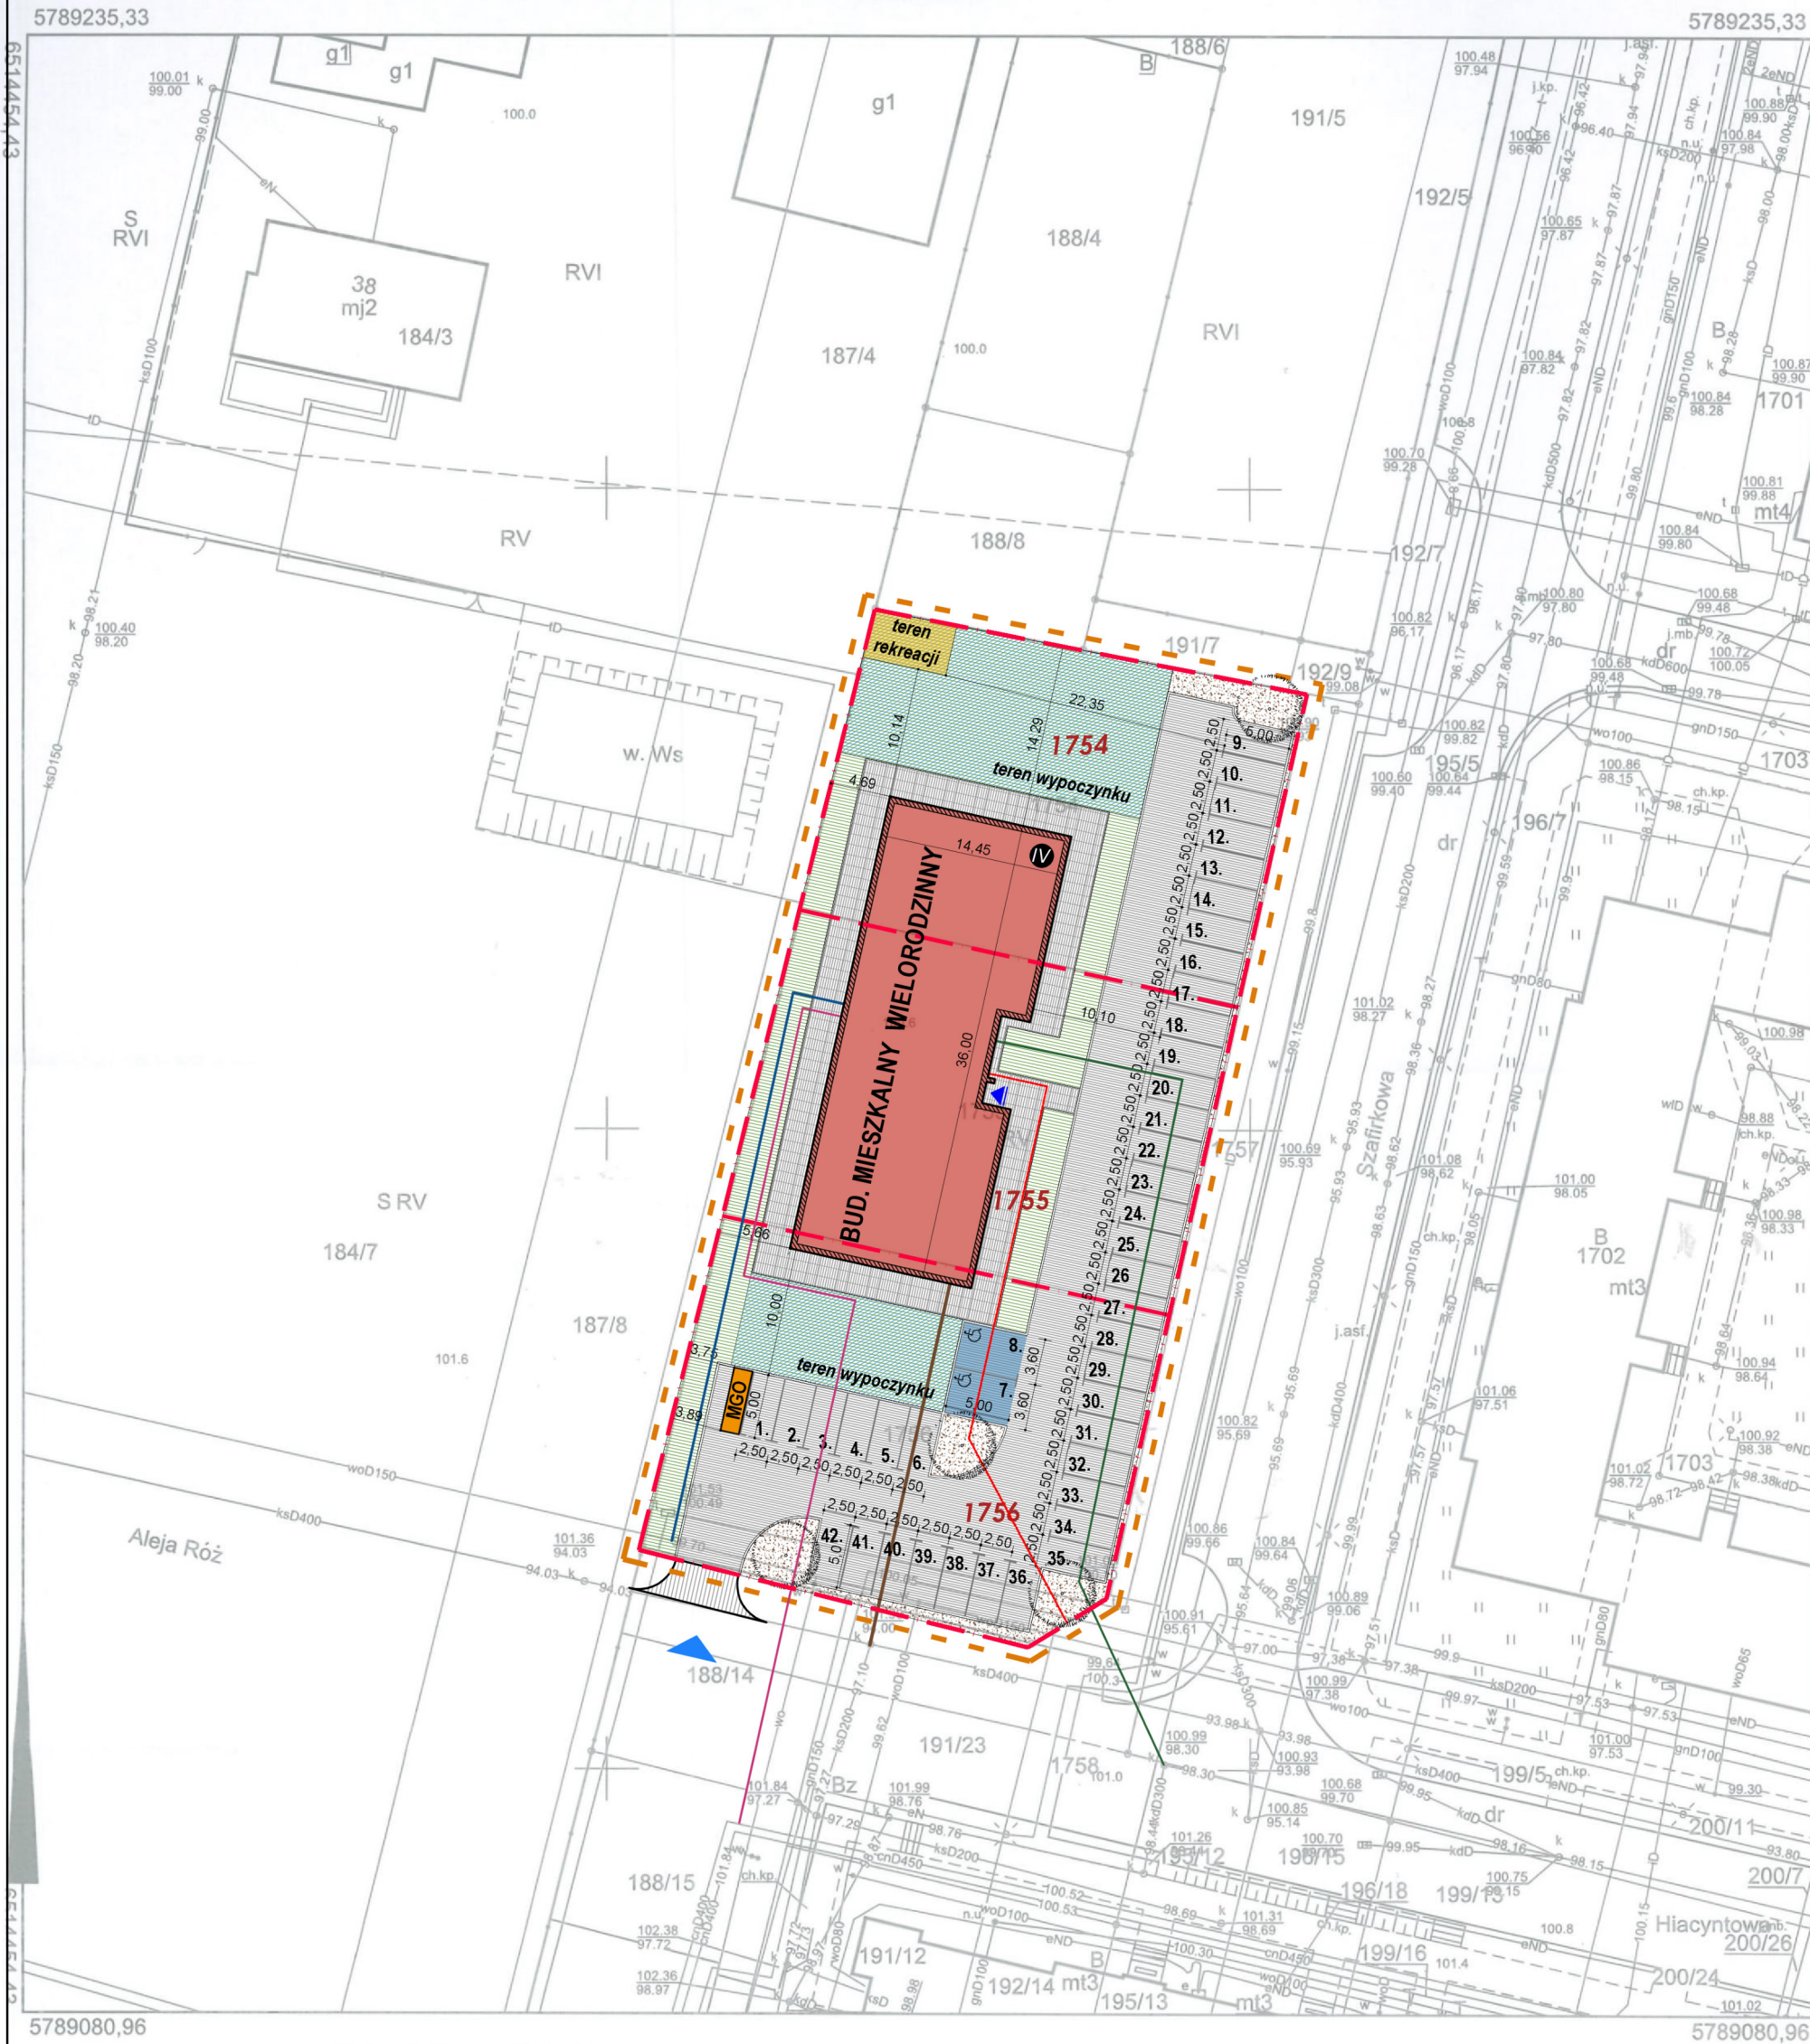

LEGENDA:	
	ZAKRES OPRACOWANIA
	GRANICA DZIAŁKI
	OZNACZENIE NUMERU DZIAŁKI
	OZNACZENIE ILOŚCI KONDYGNACJI NADZIEMNYCH
	PROJEKTOWANA ZABUDOWA - BUDYNEK MIESZKALNY WIELORODZINNY
	PROJ. UTWARDZENIA - PARKING WRAZ Z DROGĄ MAN - BET. KOSTKA BR.
	PROJ. UTWARDZENIA - CHODNIKI, TARASY - BET. KOSTKA BRUKOWA
	PROJ. UTWARDZENIA - GRYS NA GEOWŁÓKNINIE
	POWIERZCHNIA BIOLOGICZNIE CZYNNA - TRAWNIK
	POWIERZCHNIA BIOLOGICZNIE CZYNNA - TEREN WYPOCZYNKU
	POWIERZCHNIA BIOLOGICZNIE CZYNNA - TEREN REKREACJI
	PROJEKTOWANE DRZEWIA - KLON POSPOLITY
	ZIAZD ISTNIEJĄCY NA DZIAŁKĘ Z ULICY ALEJA RÓŻ STANOWIĄCY DOSTĘP BEZPOŚREDNI DO DROGI PUBLICZNEJ
	PROJEKTOWANE MIEJSCA PARKINGOWE
	PROJEKTOWANE MIEJSCA CZASOWEGO GROMADZENIA ODPADÓW
	PROJEKTOWANE WEJŚCIE DO BUDYNKU
	PROJEKTOWANE PRZYLĄCZE DO SIECI WODOCIĄGOWEJ - PROPONOWANY PRZEBIEG
	PROJ. PRZYLĄCZE DO SIECI KANALIZACJI SANITARNEJ - PROPONOWANY PRZEBIEG
	PROJEKTOWANE PRZYLĄCZE DO MIEJSKIEJ SIECI CIEPLNEJ - PROPONOWANY PRZEBIEG
	PROJ. PRZYLĄCZE DO SIECI KANALIZACJI DESZCZOWEJ - PROPONOWANY PRZEBIEG
	PROJEKTOWANA LINIA KABLOWA ZASILAJĄCA - WLZ - PROPONOWANY PRZEBIEG

Wykonał: Tomasz Kubacki

Poświadczam zgodność niniejszej kopii z treścią  
materiału państwowego zasobu geodezyjnego i kartograficznego

PREZYDENT MIASTA KONINA

Załącznik nr 2 do uchwały Nr .....

Rady Miasta Konina z dnia ..... czerwca 2024 r.

(Nazwa materiału zasobu)

30-07-2021

(Data wykonania kopii)

P.3062.20

(Identyfikator ewidencyjny materiału zasobu)

z up. Prezydenta Miasta Konina

Tomasz Kubacki

Główny Geodeta

Wydział Geodezji i Kartografii

(imię, nazwisko i podpis osoby reprezentującej organ)