




PROJEKT - WYŁOŻENIE DO PUBLICZNEGO WGLĄDU



- OBSZAR PLANU LEŻY W GRANICACH:
- GŁÓWNEGO ZBIORNIKA WÓD PODZIEMNYCH NR 151 TUREK - KONIN - KOŁO,
 - OBSZARU NATURA 2000 "DOLINA ŚRODKOWEJ WARTY" PLB300002,
 - OBSZARU CHRONIONEGO KRAJOBRAZU "GOPLAŃSKO - KUJAWSKI".

SKALA 1 : 10 000

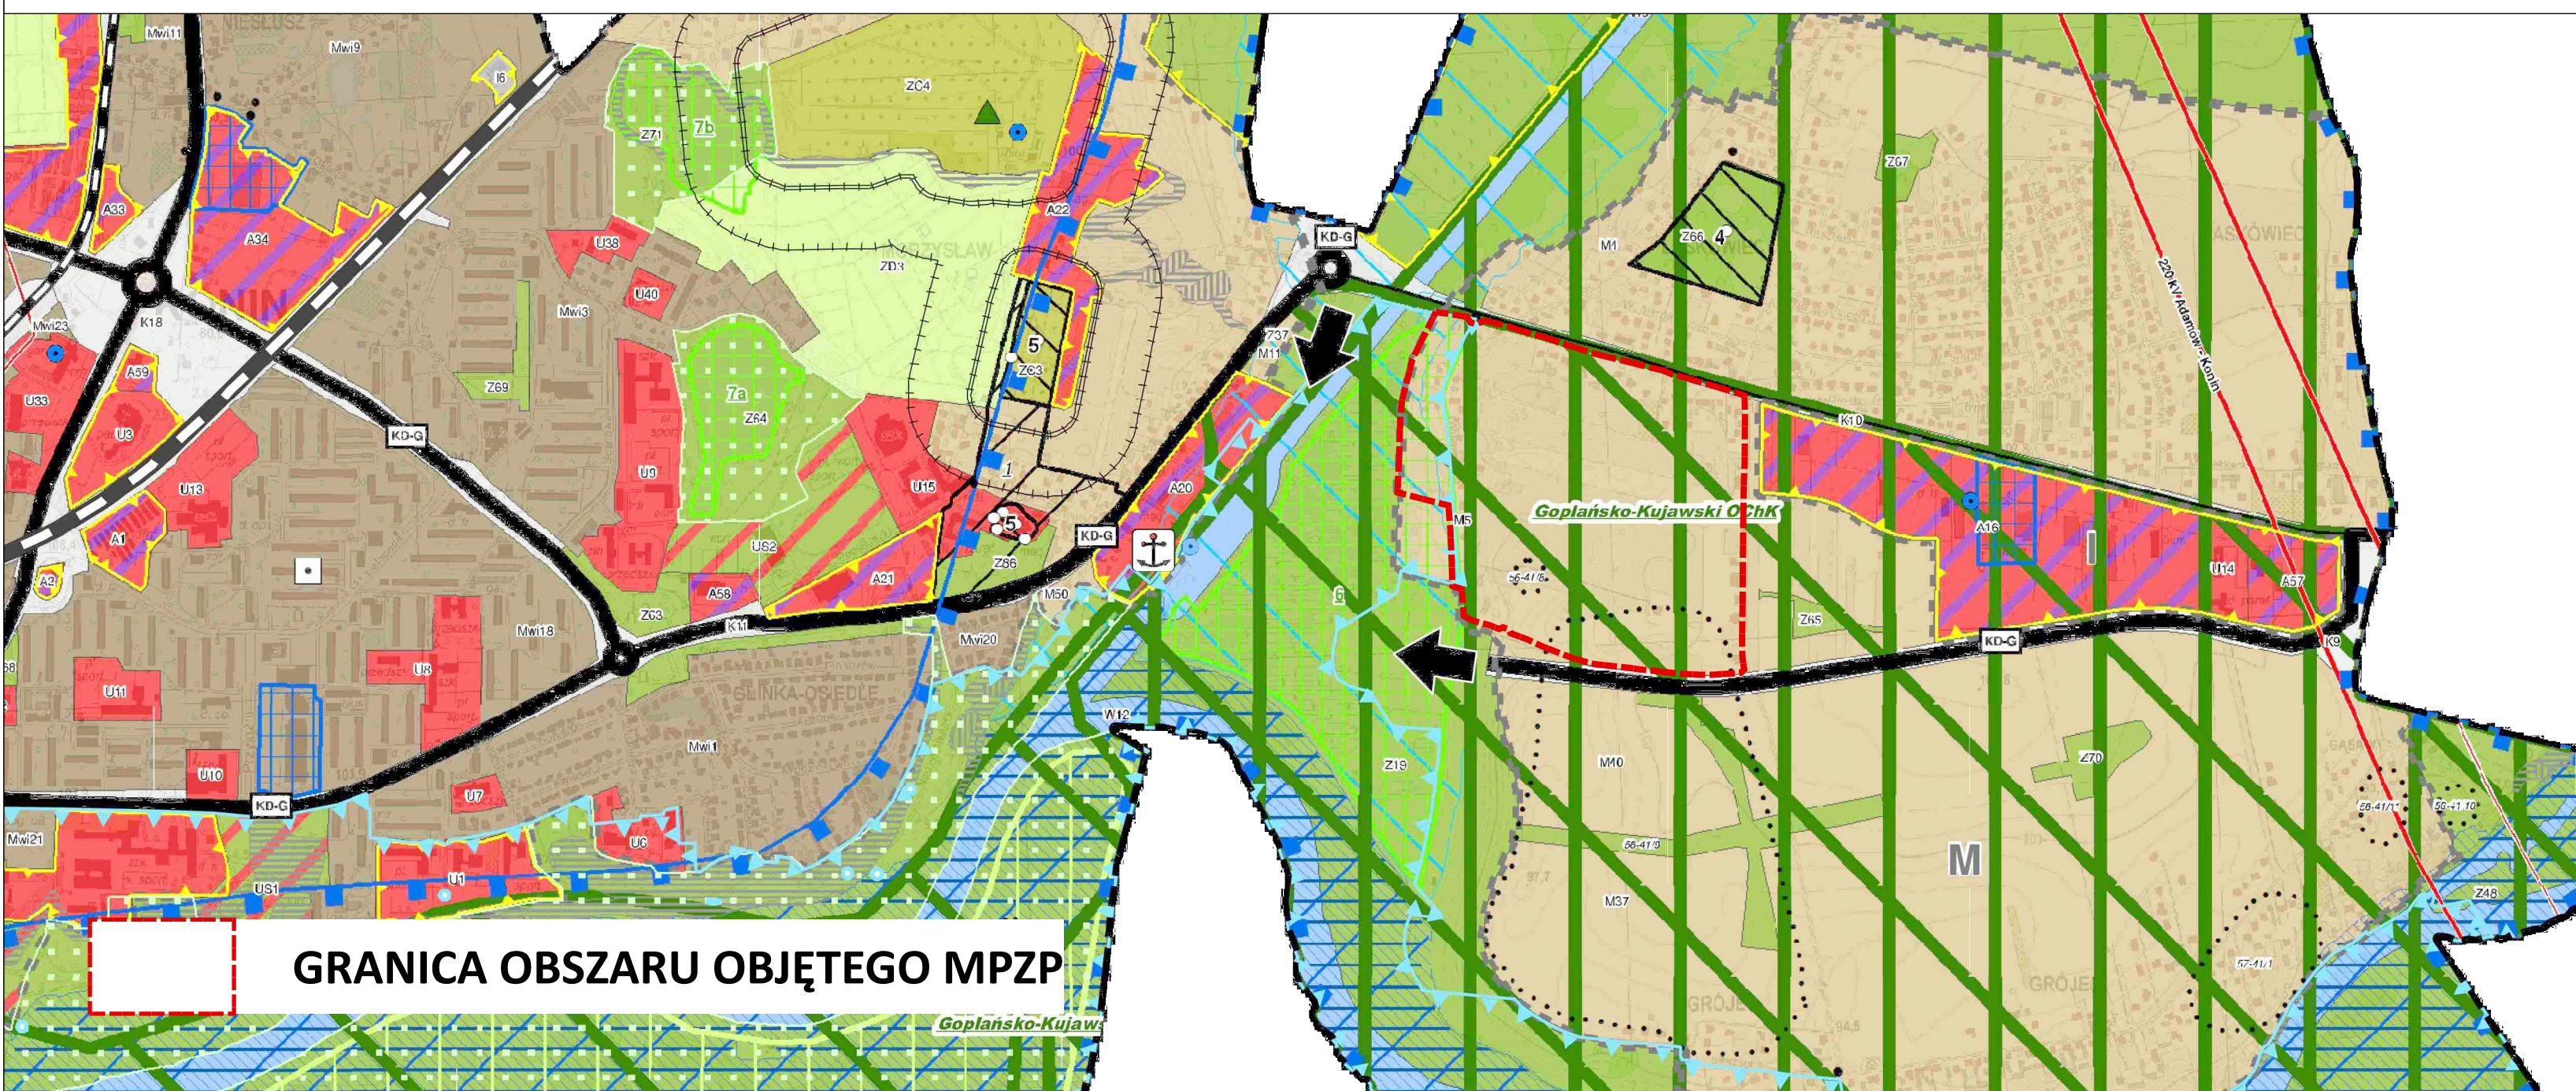

 ZAROŚLA WIERZBOWE MIĘDZY UL. LASKÓWIECKĄ A KANAŁEM WARTA-GOPIŁO