


MIEJSCOWY PLAN ZAGOSPODAROWANIA PRZESTRZENNEGO MIASTA KONINA  
W REJONIE ULIC PRZEMYSŁOWEJ I AL. 1 MAJA

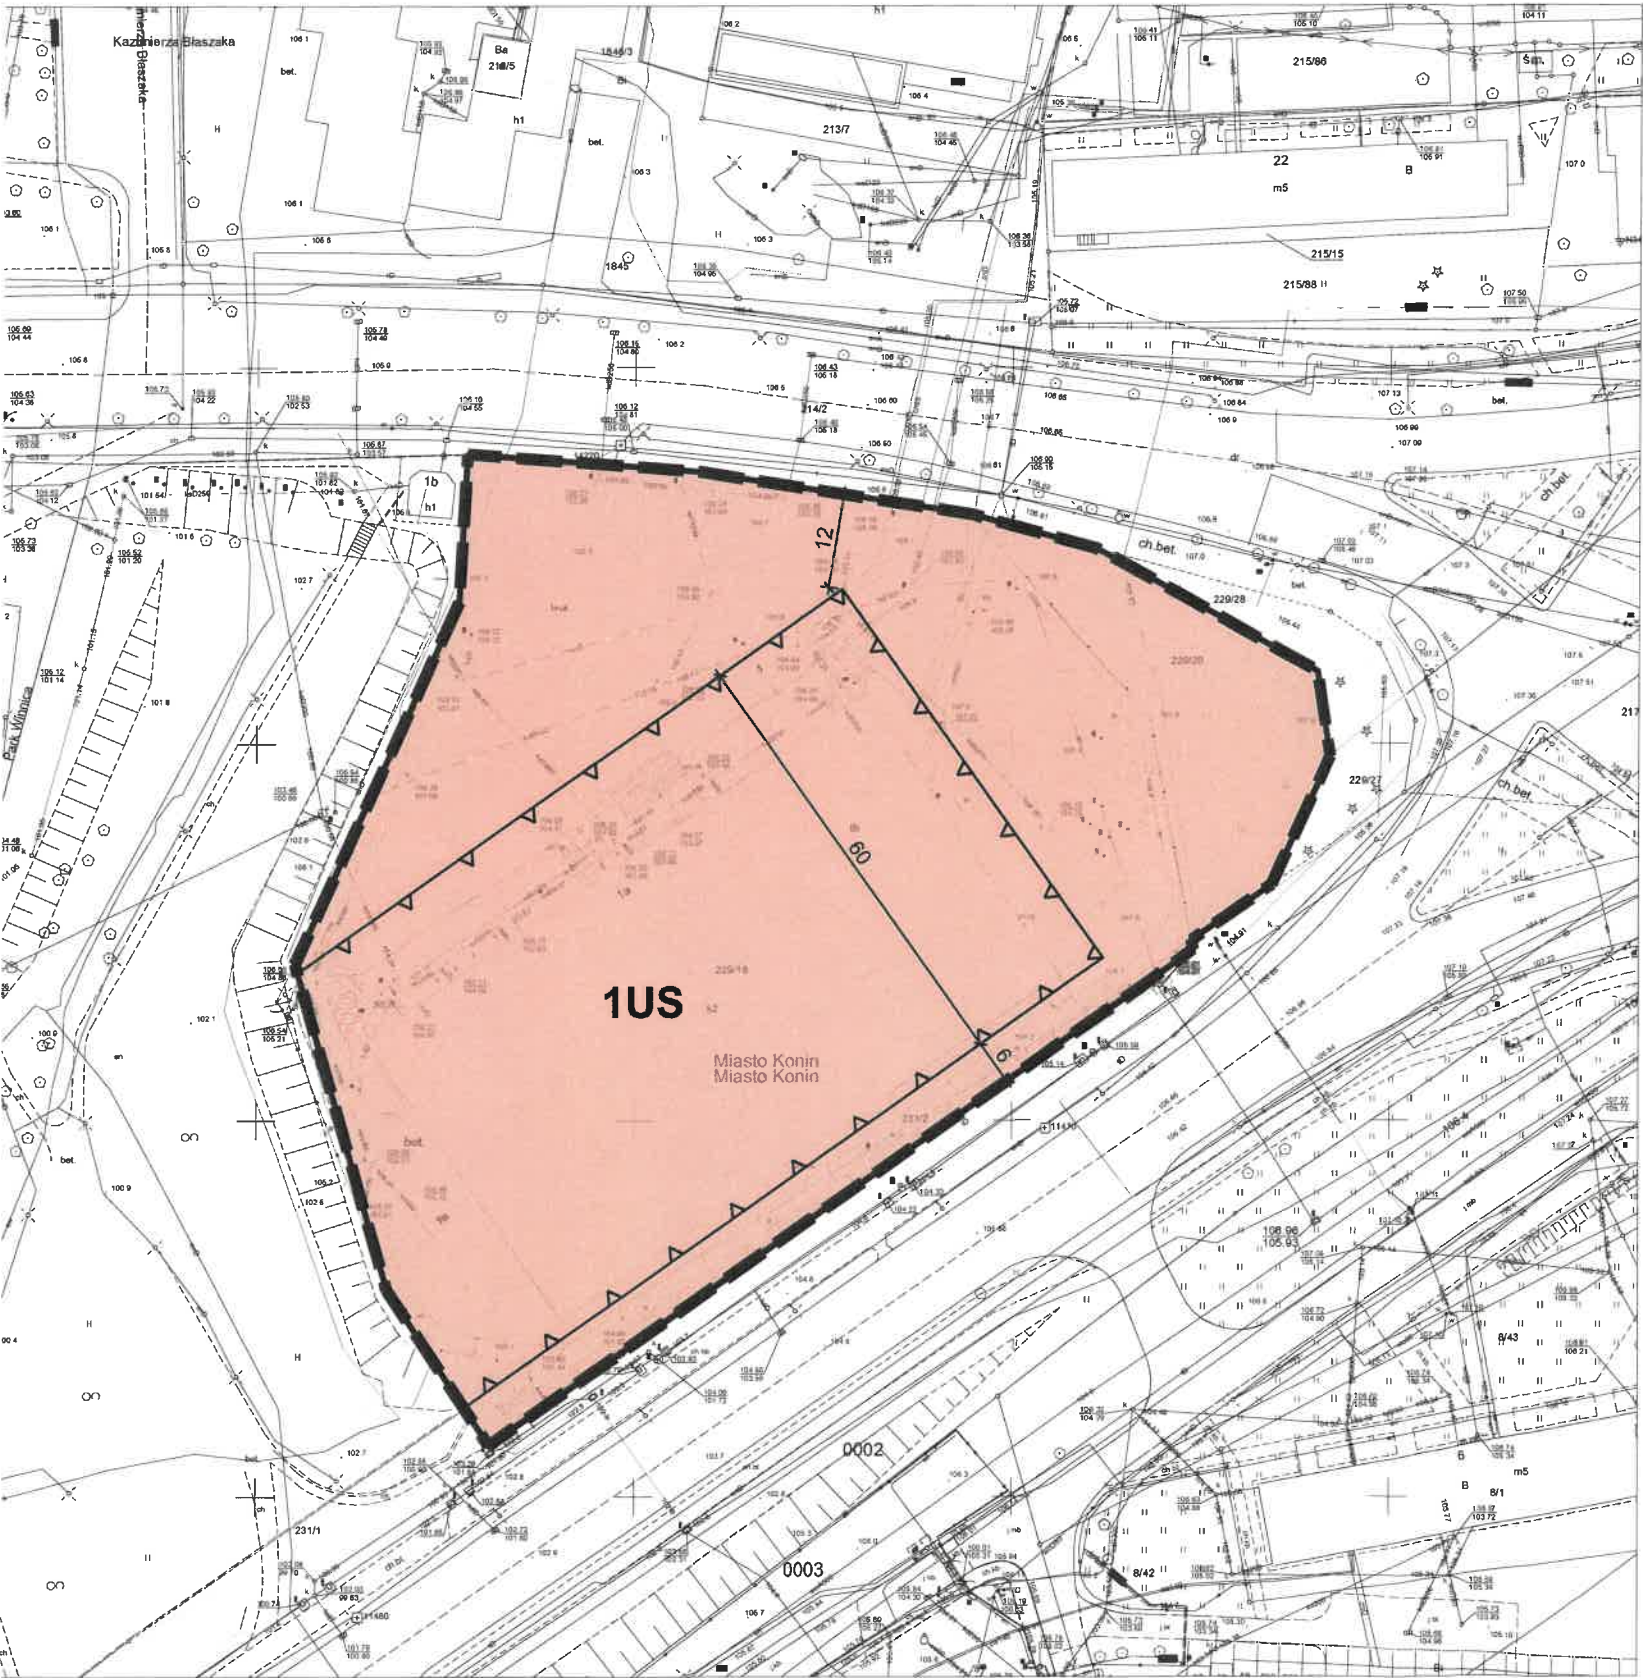

UKŁAD WSPÓŁRZĘDNYCH: PL-2000  
ŹRÓDŁO MAPY ZASADNICZEJ W POSTACI WEKTOROWEJ:  
PREZYDENT MIASTA KONINA  
LICENCJA NR GM.6642.1.532.2023\_3062\_P

SKALA 1:1000



LEGENDA:

OBOWIAZUJĄCE USTALENIA PLANU


- GRANICA OBSZARU OBJĘTEGO PLANEM MIEJSCOWYM
- LINIE ROZGRANICZAJĄCE TERENY O RÓŻNYM PRZEZNACZENIU LUB RÓŻNYCH ZASADACH ZAGOSPODAROWANIA
- NIEPRZEKRACZALNE LINIE ZABUDOWY

PRZEZNACZENIE TERENU

- 1US TEREN USŁUG SPORTU I REKREACJI

OZNACZENIA GRAFICZNE MAJĄCE CHARAKTER INFORMACYJNY

- WYMIARY

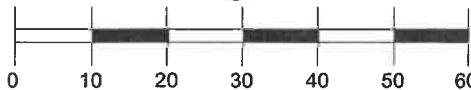

Załącznik nr 1 do uchwały nr .....

Rady Miasta Konina z dnia .....2024 r.