


Prezydent Miasta Konina
plac Wolności 1
62-500 Konin
Znak: GM.6642.1.494.2021
Godło sekcji: 6.173.22.05.3.3

Województwo: wielkopolskie
Powiat: Miasto Konin
Jednostka ewidencyjna: Miasto Konin
Obręb ewidencyjny: NOWY DWÓR

Kopia mapy zasadniczej
Skala 1:500

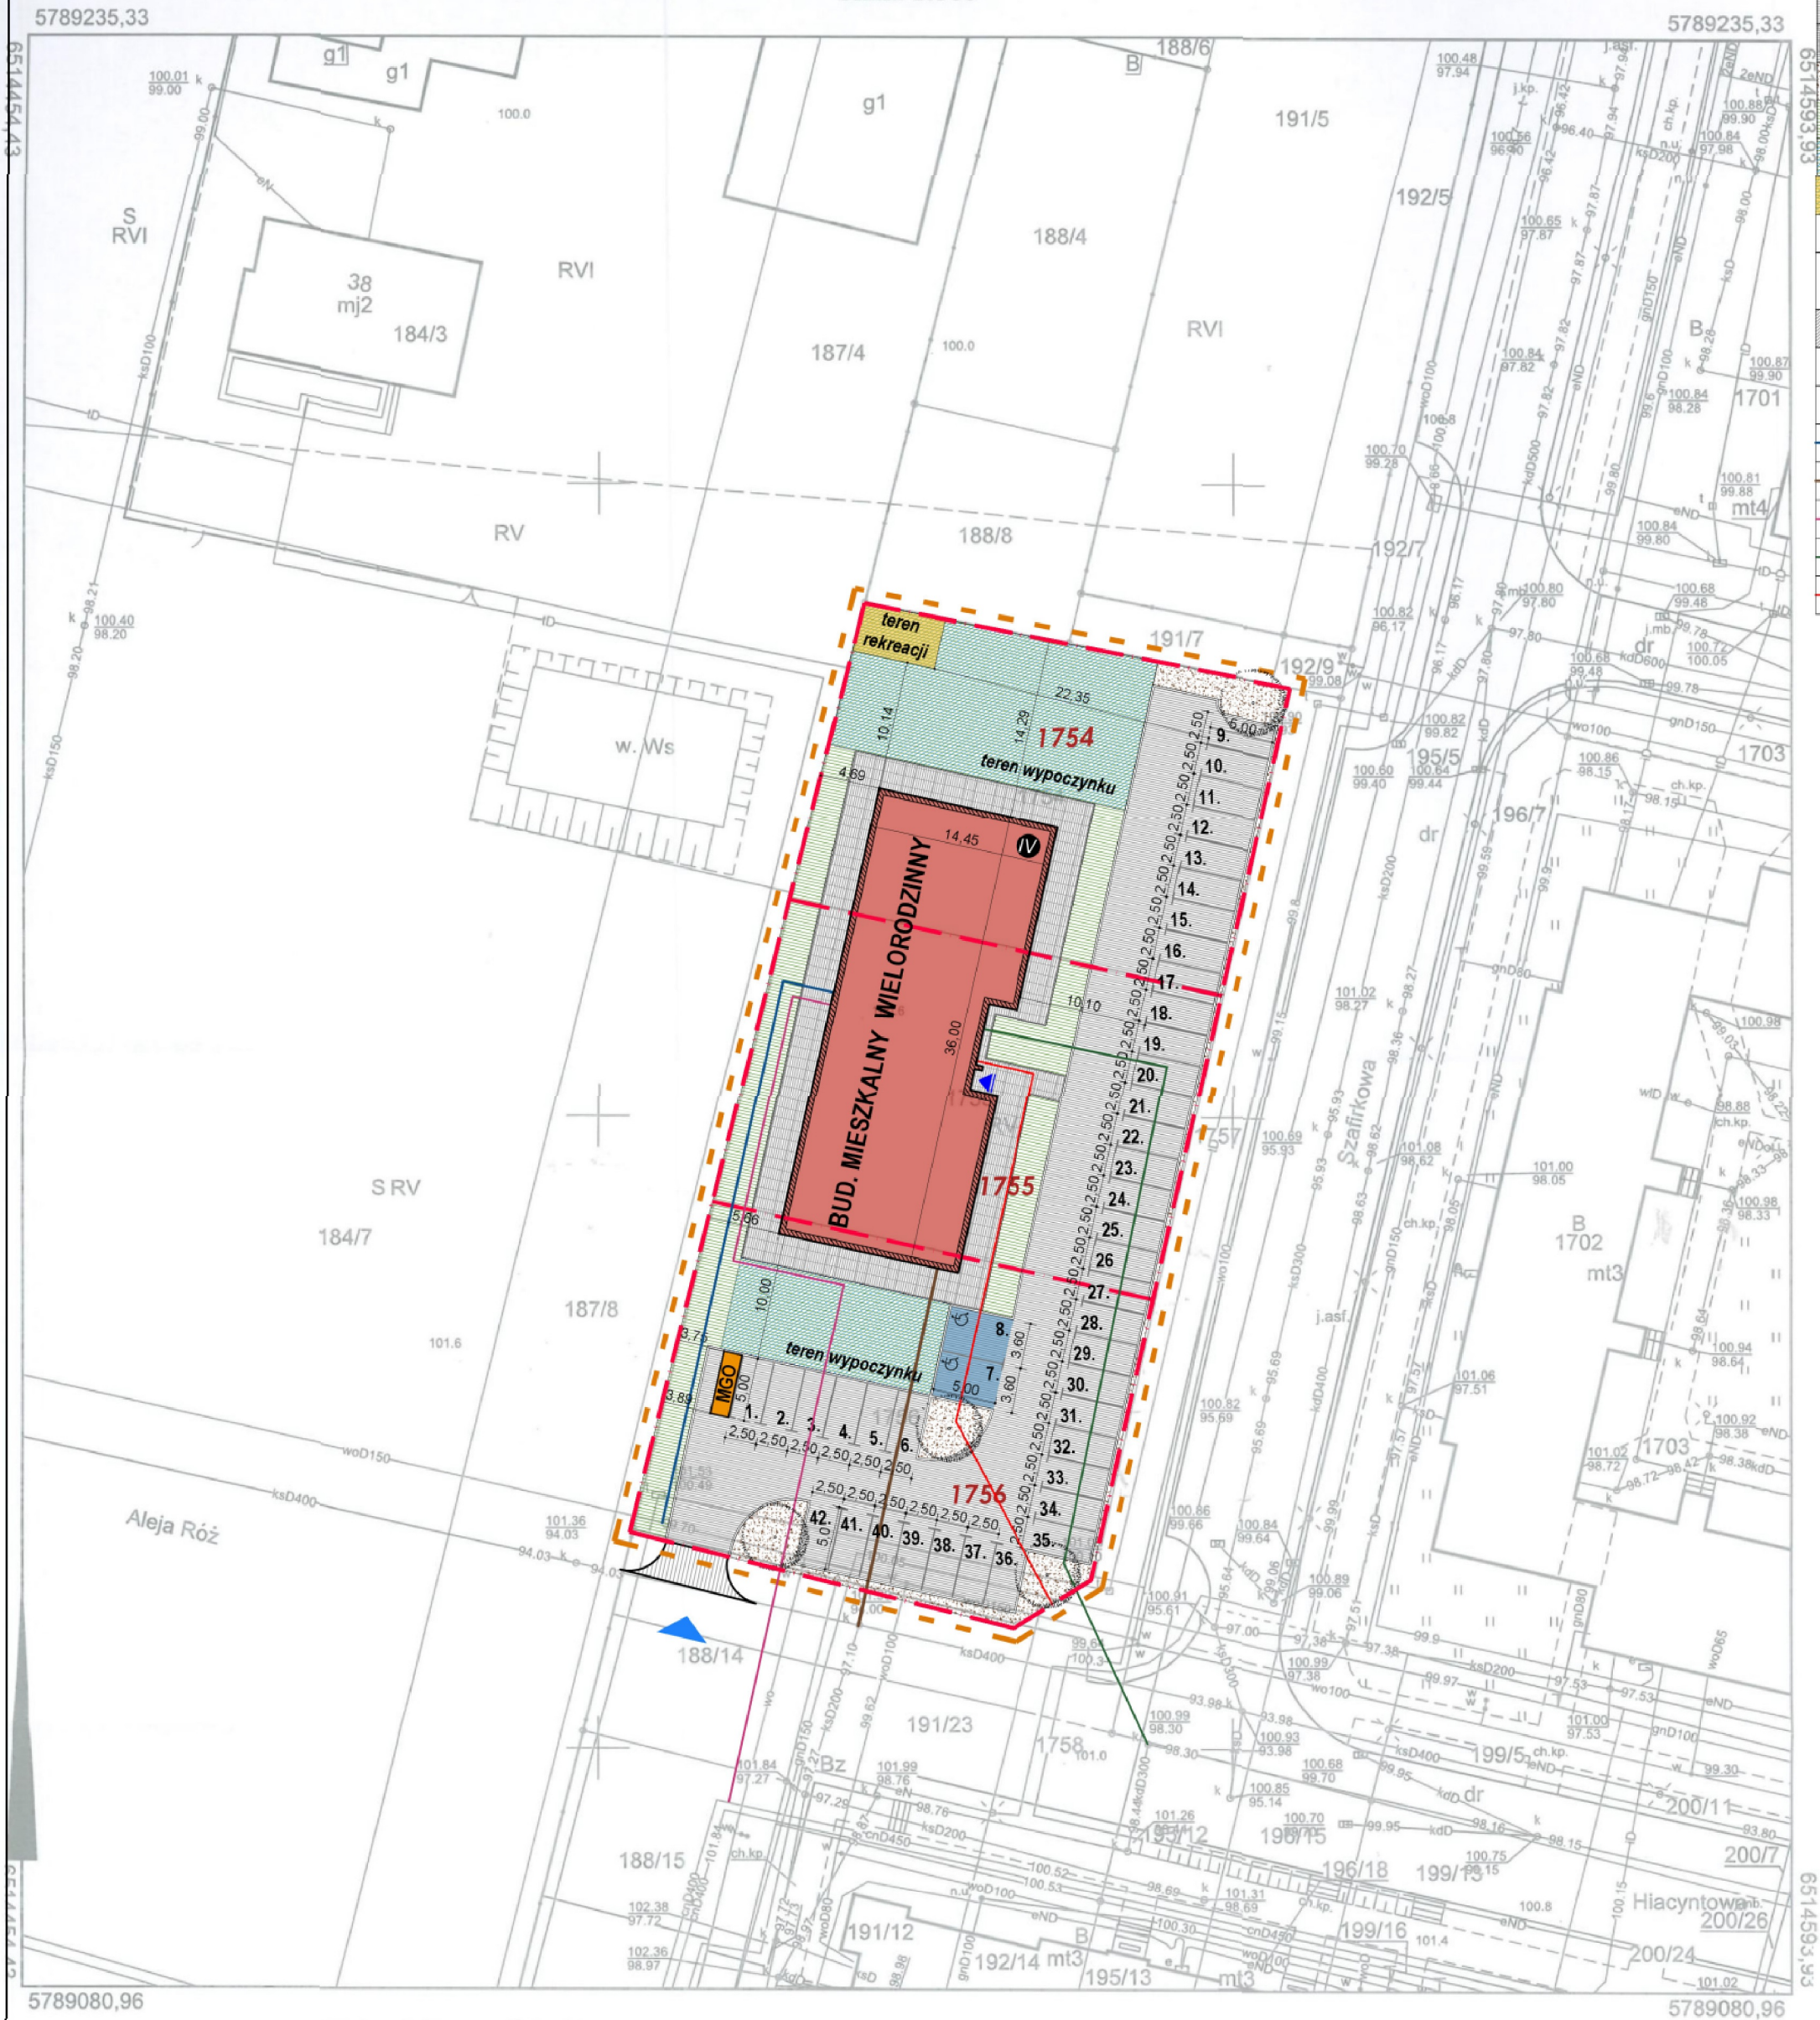

LEGENDA:	
	ZAKRES OPRACOWANIA
	GRANICA DZIAŁKI
	OZNACZENIE NUMERU DZIAŁKI
	OZNACZENIE IŁOŚCI KONDYGNACJI NADZIEMNYCH
	PROJEKTOWANA ZABUDOWA - BUDYNEK MIESZKALNY WIELODRODZINNY
	PROJ. UTWARDZENIA - PARKING WRAZ Z DROGĄ MAN. - BET. KOSTKA BR.
	PROJ. UTWARDZENIA - CHODNIKI, TARASY - BET. KOSTKA BRUKOWA
	PROJ. UTWARDZENIA - GRYS NA GEOWŁÓKNINIE
	POWIERZCHNIA BIOLOGICZNIE CZYNNA - TRAWNIK
	POWIERZCHNIA BIOLOGICZNIE CZYNNA - TEREN WYPOCZYNKU
	POWIERZCHNIA BIOLOGICZNIE CZYNNA - TEREN REKREACJI
	PROJEKTOWANE DRZEWA - KLON POSPOLITY
	ZJAZD ISTNIEJĄCY NA DZIAŁKĘ Z ULICY ALEJA RÓŻ STANOWIĄCY DOSTĘP BEZPOŚREDNI DO DROGI PUBLICZNEJ
	PROJEKTOWANE MIEJSCA PARKINGOWE
	PROJEKTOWANE MIEJSCA CZASOWEGO GROMADZENIA ODPADÓW
	PROJEKTOWANE WEJŚCIE DO BUDYNKU
	PROJEKTOWANE PRZYŁĄCZE DO SIECI WODOCIĄGOWEJ - PROPONOWANY PRZEBIEG
	PROJ. PRZYŁĄCZE DO SIECI KANALIZACJI SANITARNEJ - PROPONOWANY PRZEBIEG
	PROJEKTOWANE PRZYŁĄCZE DO MIEJSKIEJ SIECI CIEPLNEJ - PROPONOWANY PRZEBIEG
	PROJ. PRZYŁĄCZE DO SIECI KANALIZACJI DESZCZOWEJ - PROPONOWANY PRZEBIEG
	PROJEKTOWANA LINIA KABLOWA ZASILAJĄCA - WLZ - PROPONOWANY PRZEBIEG

Wykonał: Tomasz Kubacki

Poświadczam zgodność niniejszej kopii z treścią
materiału państwowego zasobu geodezyjnego i kartograficznego
PREZYDENT MIASTA KONINA

(Nazwa materiału zasobu)
30-07-2021
(Data wykonania kopii)
P.3062.20
(Identyfikator ewidencyjny materiału zasobu)

z up. Prezydenta Miasta Konina
Tomasz Kubacki
Wójt Gminy Konin
(Imię, nazwisko i podpis osoby reprezentującej organ)

Załącznik nr 2 do uchwały Nr 29
Rady Miasta Konina z dnia 19 czerwca 2024 r.