Godło sekcji: 6.172.23.01.1.1, 6.172.23.01.1.2, 6.172.23.01.1.3, 6.172.23.01.1.4

Kopia mapy zasadniczej
Skala 1:500

Prezydent Miasta Konina
plac Wolności 1
62-500 Konin

Znak: GM.6642.1.525.2024
Godło sekcji: 6.172.23.01.1.4, 6.172.23.01.2.3, 6.172.23.01.3.2

Województwo: wielkopolskie
Powiat: Miasto Konin
Jednostka ewidencyjna: 306201_1 Miasto Konin
Obręb ewidencyjny: 0015 PAWŁÓWEK

Kopia mapy zasadniczej
Skala 1:500

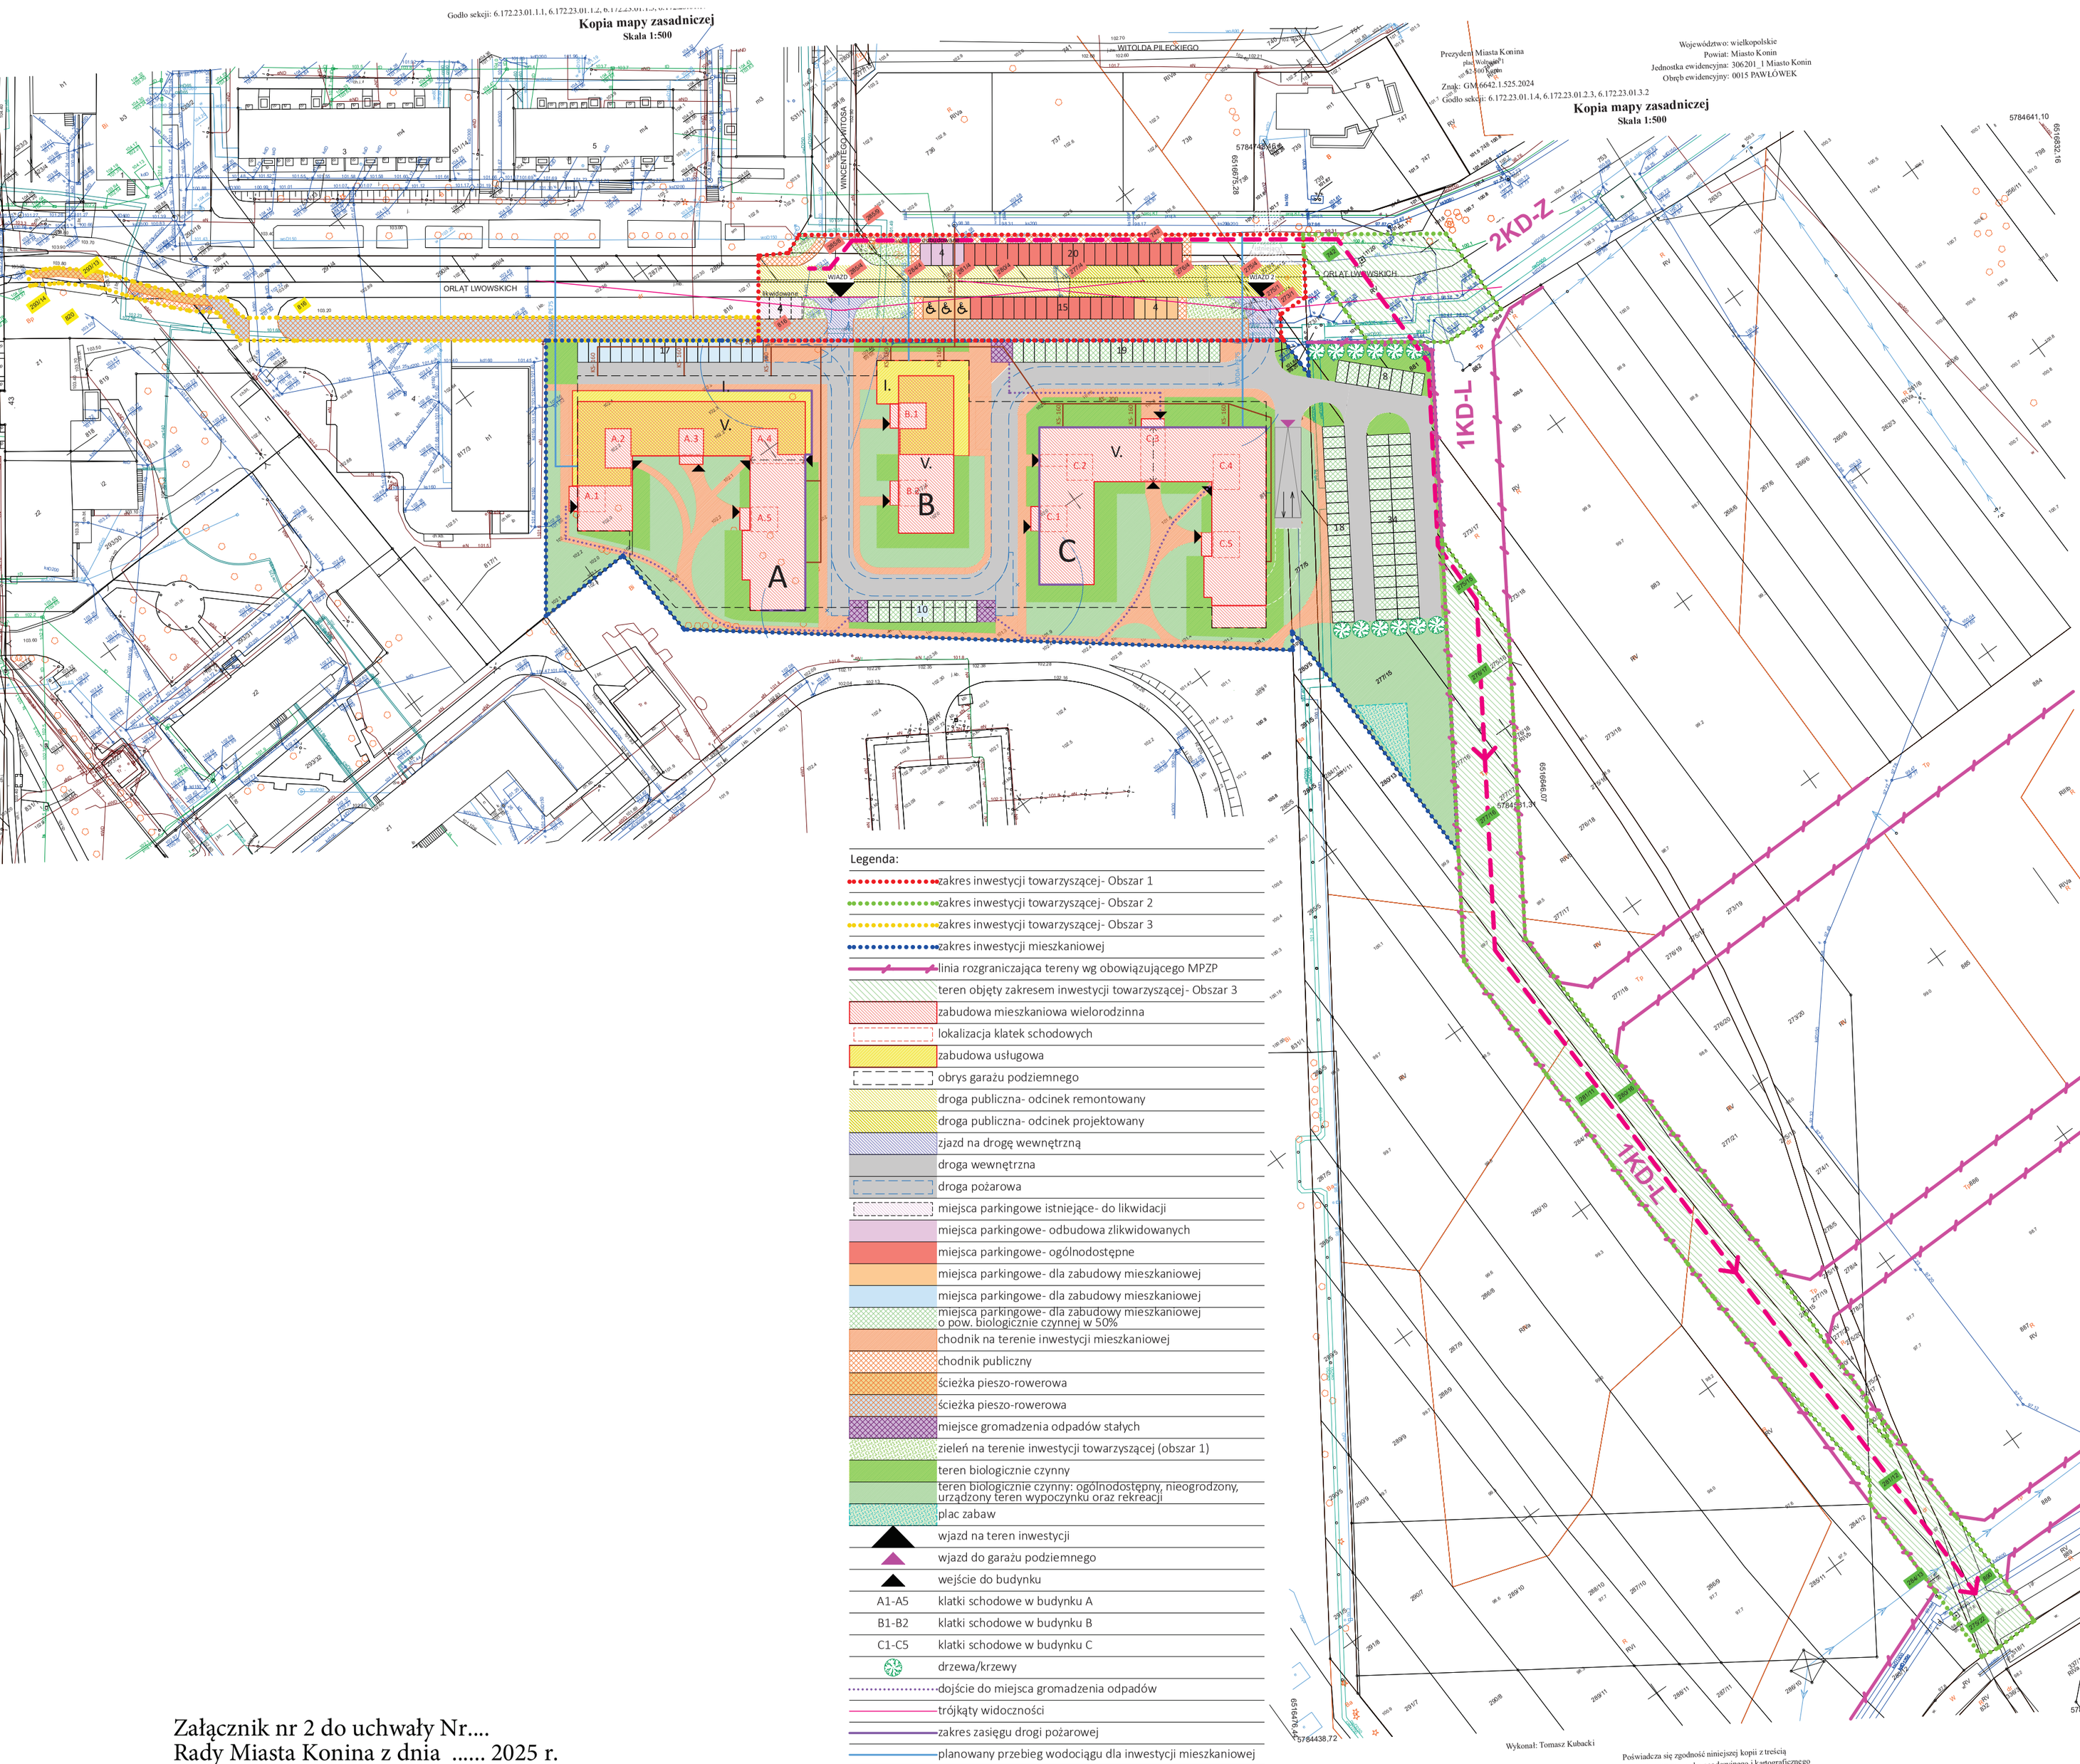

Legenda:

- zakres inwestycji towarzyszącej- Obszar 1
- zakres inwestycji towarzyszącej- Obszar 2
- zakres inwestycji towarzyszącej- Obszar 3
- zakres inwestycji mieszkaniowej
- linia rozgraniczająca tereny wg obowiązującego MPZP
- teren objęty zakresem inwestycji towarzyszącej- Obszar 3
- zabudowa mieszkaniowa wielorodzinna
- lokalizacja klatek schodowych
- zabudowa usługowa
- obrys garażu podziemnego
- droga publiczna- odcinek remontowany
- droga publiczna- odcinek projektowany
- zjazd na drogę wewnętrzną
- droga wewnętrzna
- droga pożarowa
- miejsca parkingowe istniejące- do likwidacji
- miejsca parkingowe- odbudowa zlikwidowanych
- miejsca parkingowe- ogólnodostępne
- miejsca parkingowe- dla zabudowy mieszkaniowej
- miejsca parkingowe- dla zabudowy mieszkaniowej
- miejsca parkingowe- dla zabudowy mieszkaniowej o pow. biologicznie czynnej w 50%
- chodnik na terenie inwestycji mieszkaniowej
- chodnik publiczny
- ścieżka pieszo-rowerowa
- ścieżka pieszo-rowerowa
- miejsce gromadzenia odpadów stałych
- zieleń na terenie inwestycji towarzyszącej (obszar 1)
- teren biologicznie czynny
- teren biologicznie czynny: ogólnodostępny, nieogrodzony, urządzony teren wypoczynku oraz rekreacji
- plac zabaw
- wjazd na teren inwestycji
- wjazd do garażu podziemnego
- wejście do budynku
- A1-A5 klatki schodowe w budynku A
- B1-B2 klatki schodowe w budynku B
- C1-C5 klatki schodowe w budynku C
- drzewa/krzewy
- dojście do miejsca gromadzenia odpadów
- trójkąty widoczności
- zakres zasięgu drogi pożarowej
- planowany przebieg wodociągu dla inwestycji mieszkaniowej
- planowany przebieg kanalizacji sanit. dla inwest. mieszkaniowej
- planowany przebieg kanalizacji deszczowej

Załącznik nr 2 do uchwały Nr....
Rady Miasta Konina z dnia ..... 2025 r.

Poświadcza się zgodność niniejszej kopii z treścią materiału państwowego zasobu geodezyjnego i kartograficznego
PREZYDENT MIASTA KONINA
(Data, pieczęć służbowa, podpis)

00 Data sporządzenia i sprawdzenia rysunku	listopad.2024
Nr opis i data wydania:	

NOLOGO

NOLOGO architekci s.c., Ogrodowa 84, 62-571 Stare Miasto

Nazwa obiektu budowlanego:

BUDOWA BUDYNKÓW MIESZKALNYCH WIELORODZINNYCH Z USŁUGAMI WRAZ Z INFRASTRUKTURĄ TECHNICZNĄ I PARKINGAMI (DALEJ: „INWESTYCJA MIESZKANIOWA") ORAZ PRZEBUDOWA I ROZBUDOWA UKŁADU DROGOWEGO STANOWIĄCEGO INWESTYCJĘ TOWARZYSZĄCĄ (DALEJ: „TOWARZYSZĄCA INWESTYCJA DROGOWA").

Inwestor:

AMH SERVICES Sp. k. 62-500 Konin, ul. Zagórowska 7
MAREK MODELSKI FIRMA HANDLOWA "ANDROMEDA" 62-500 Konin, ul. Solna 15

Lokalizacja:

jedn. ewid.: Miasto Konin
obr. ewid.: Pawłówek
nr działek:
Towarzysząca Inwestycja Drogowa:
Obszar 1: 816, 285/8, 285/9, 742, 286/4, 285/4, 284/4, 281/4, 280/4, 277/4, 276/4, 275/4, 275/1, 273/1
Obszar 2: 742, 275/15, 276/17, 277/16, 280/16, 281/12, 284/13, 890, 275/22 , 281/11, 881, 275/14, 273/16
Obszar 3: 293/13, 820, 816, 293/14

Inwestycja Mieszkaniowa:
817/4, 276/5, 277/5, 881, 273/16, 275/14, 276/16, 277/15;

Branża: KONCEPCJA URBANISTYCZNO-ARCHITEKTONICZNA

Projektował:

mgr inż. arch. Agata Steindel
WP-OIA/OKK/UpB/23/2008

Sprawdził:

mgr inż. arch. Bartosz Gierwielaniec
WP-OIA/OKK/UpB/58/2008

Tytuł rysunku:

ZAGOSPODAROWANIE TERENU

Nr rysunku:	Skala:
KONC/UA/Z1	1 : 1000

Niniejsze dzieło stanowi dzieło autorskie i podlega ochronie zgodnie z ustawą 83 z dn. 4 luty 1994r. o prawie autorskim i prawach pokrewnych