


PLAN EWAKUACJI PARTERU

BUDYNEK A - PARTER

BUDYNEK B - PARTER

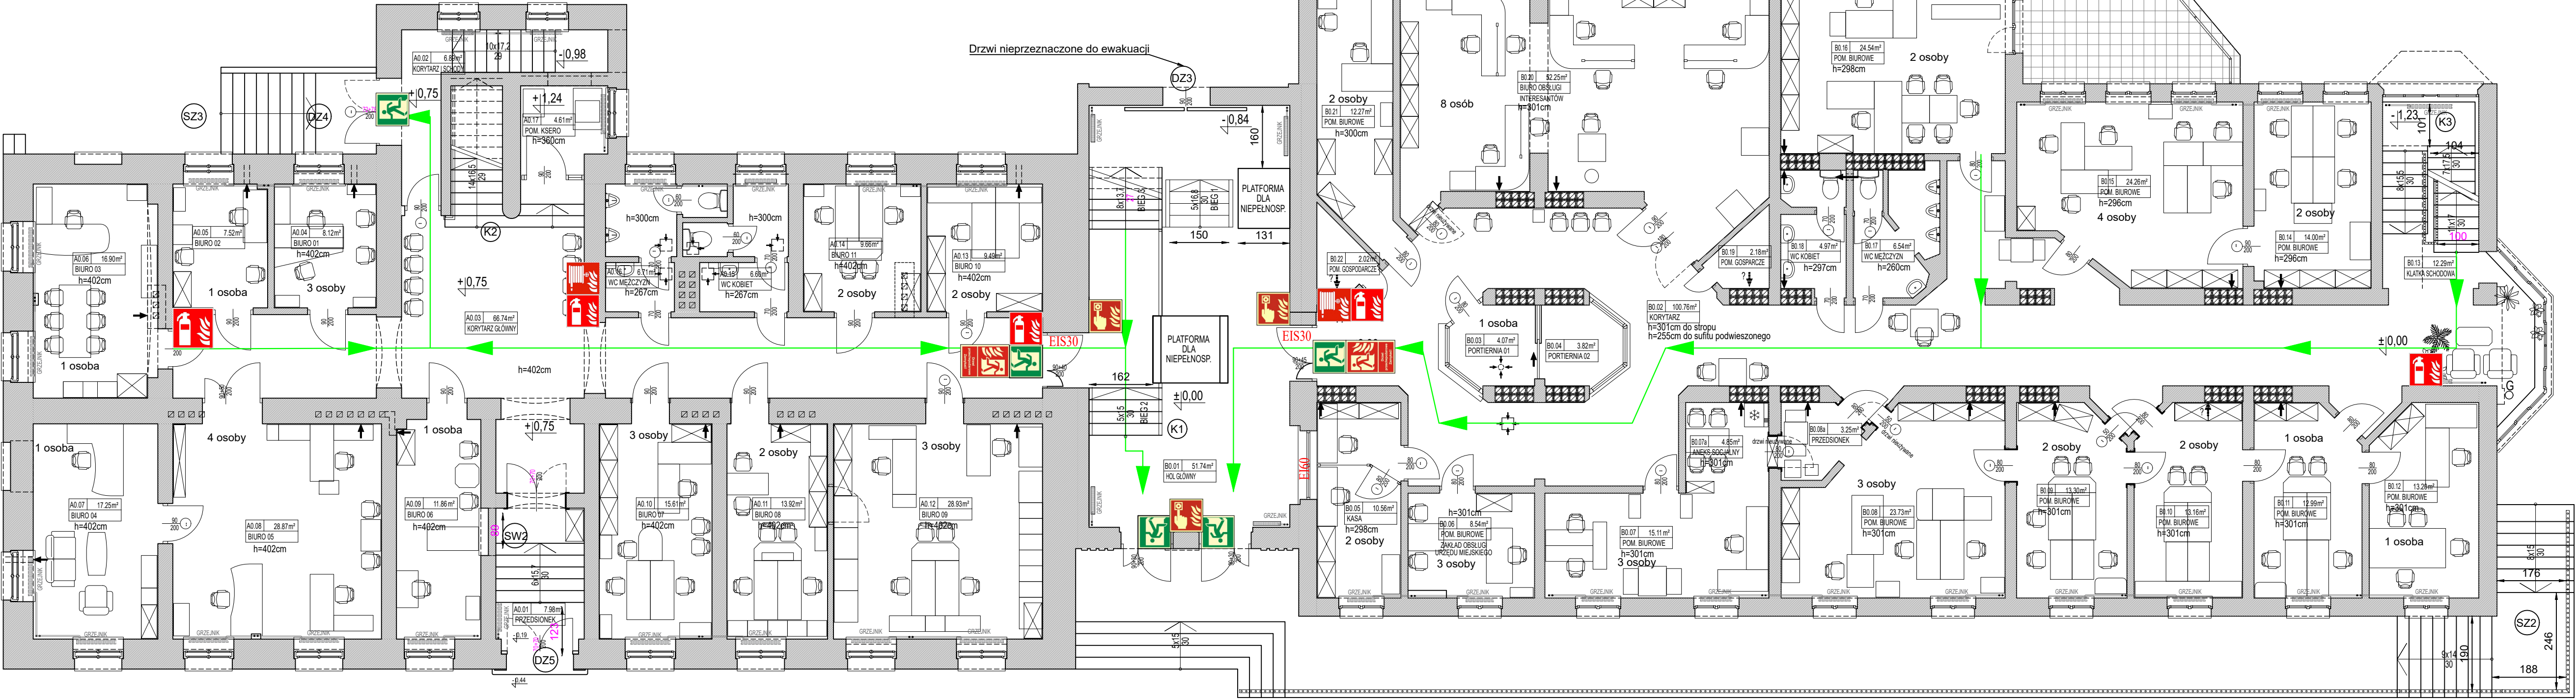

LEGENDA	
	Wyjście ewakuacyjne
	Kierunek ewakuacji
	Zaniżenie/zawężenie drzwi odstępstwo KWPS
	Hydrant wewnętrzny
	Gaśnica 6 kg ABC
	Drzwi przeciwpożarowe
	Przeciwpożarowy wyłącznik prądu
	Ręczny ostrzegacz pożarowy (ROP)
	Centrala oddymiania
	Zestaw sprzętu gaśniczego

Strefa pożarowa - 3537,15 m²
Kategoria zagrożenia ludzi - ZL III
Maksymalna liczba osób w pomieszczeniu - 8
Maksymalna liczba osób na kondygnacji - 55

